

重庆体彩直营店装修工程施工图

图例注释

	非施工区
-------------	------

原始结构图

PLAN 比例: 1:120

水表位

二川

重庆二川装饰设计工程有限公司

ADD: 重庆市江北区渝北三村
31号1单元33-15
POST: 400020
TEL: 023-67609064

NOTES:

1.
2.
3.

PROGRAMER TITLE

重庆体彩直营店

DRAWING TITLE

原始结构图

:
DESIGN

:
DRAWN

:
APPROVED

:
CHECK

:
SCALE1: 30

:
DRW NO.P-01

:
DESIGN NO.

:
DATE2021-03-05

A3 size



重庆二川装饰设计工程有限公司

ADD: 重庆市江北区渝北三村
31号1单元33-15
POST: 400020
TEL: 023-67609064

NOTES:

- 1.
- 2.
- 3.

PROGRAMER TITLE

重庆体彩直营店

DRAWING TITLE

新建墙体图

DESIGN

DRAWN

APPROVED

CHECK

SCALE

1: 30

DRW NO.

P-02

DESIGN NO.

DATE


2021-03-11

A3 size




新建墙体图

PLAN 比例: 1:120

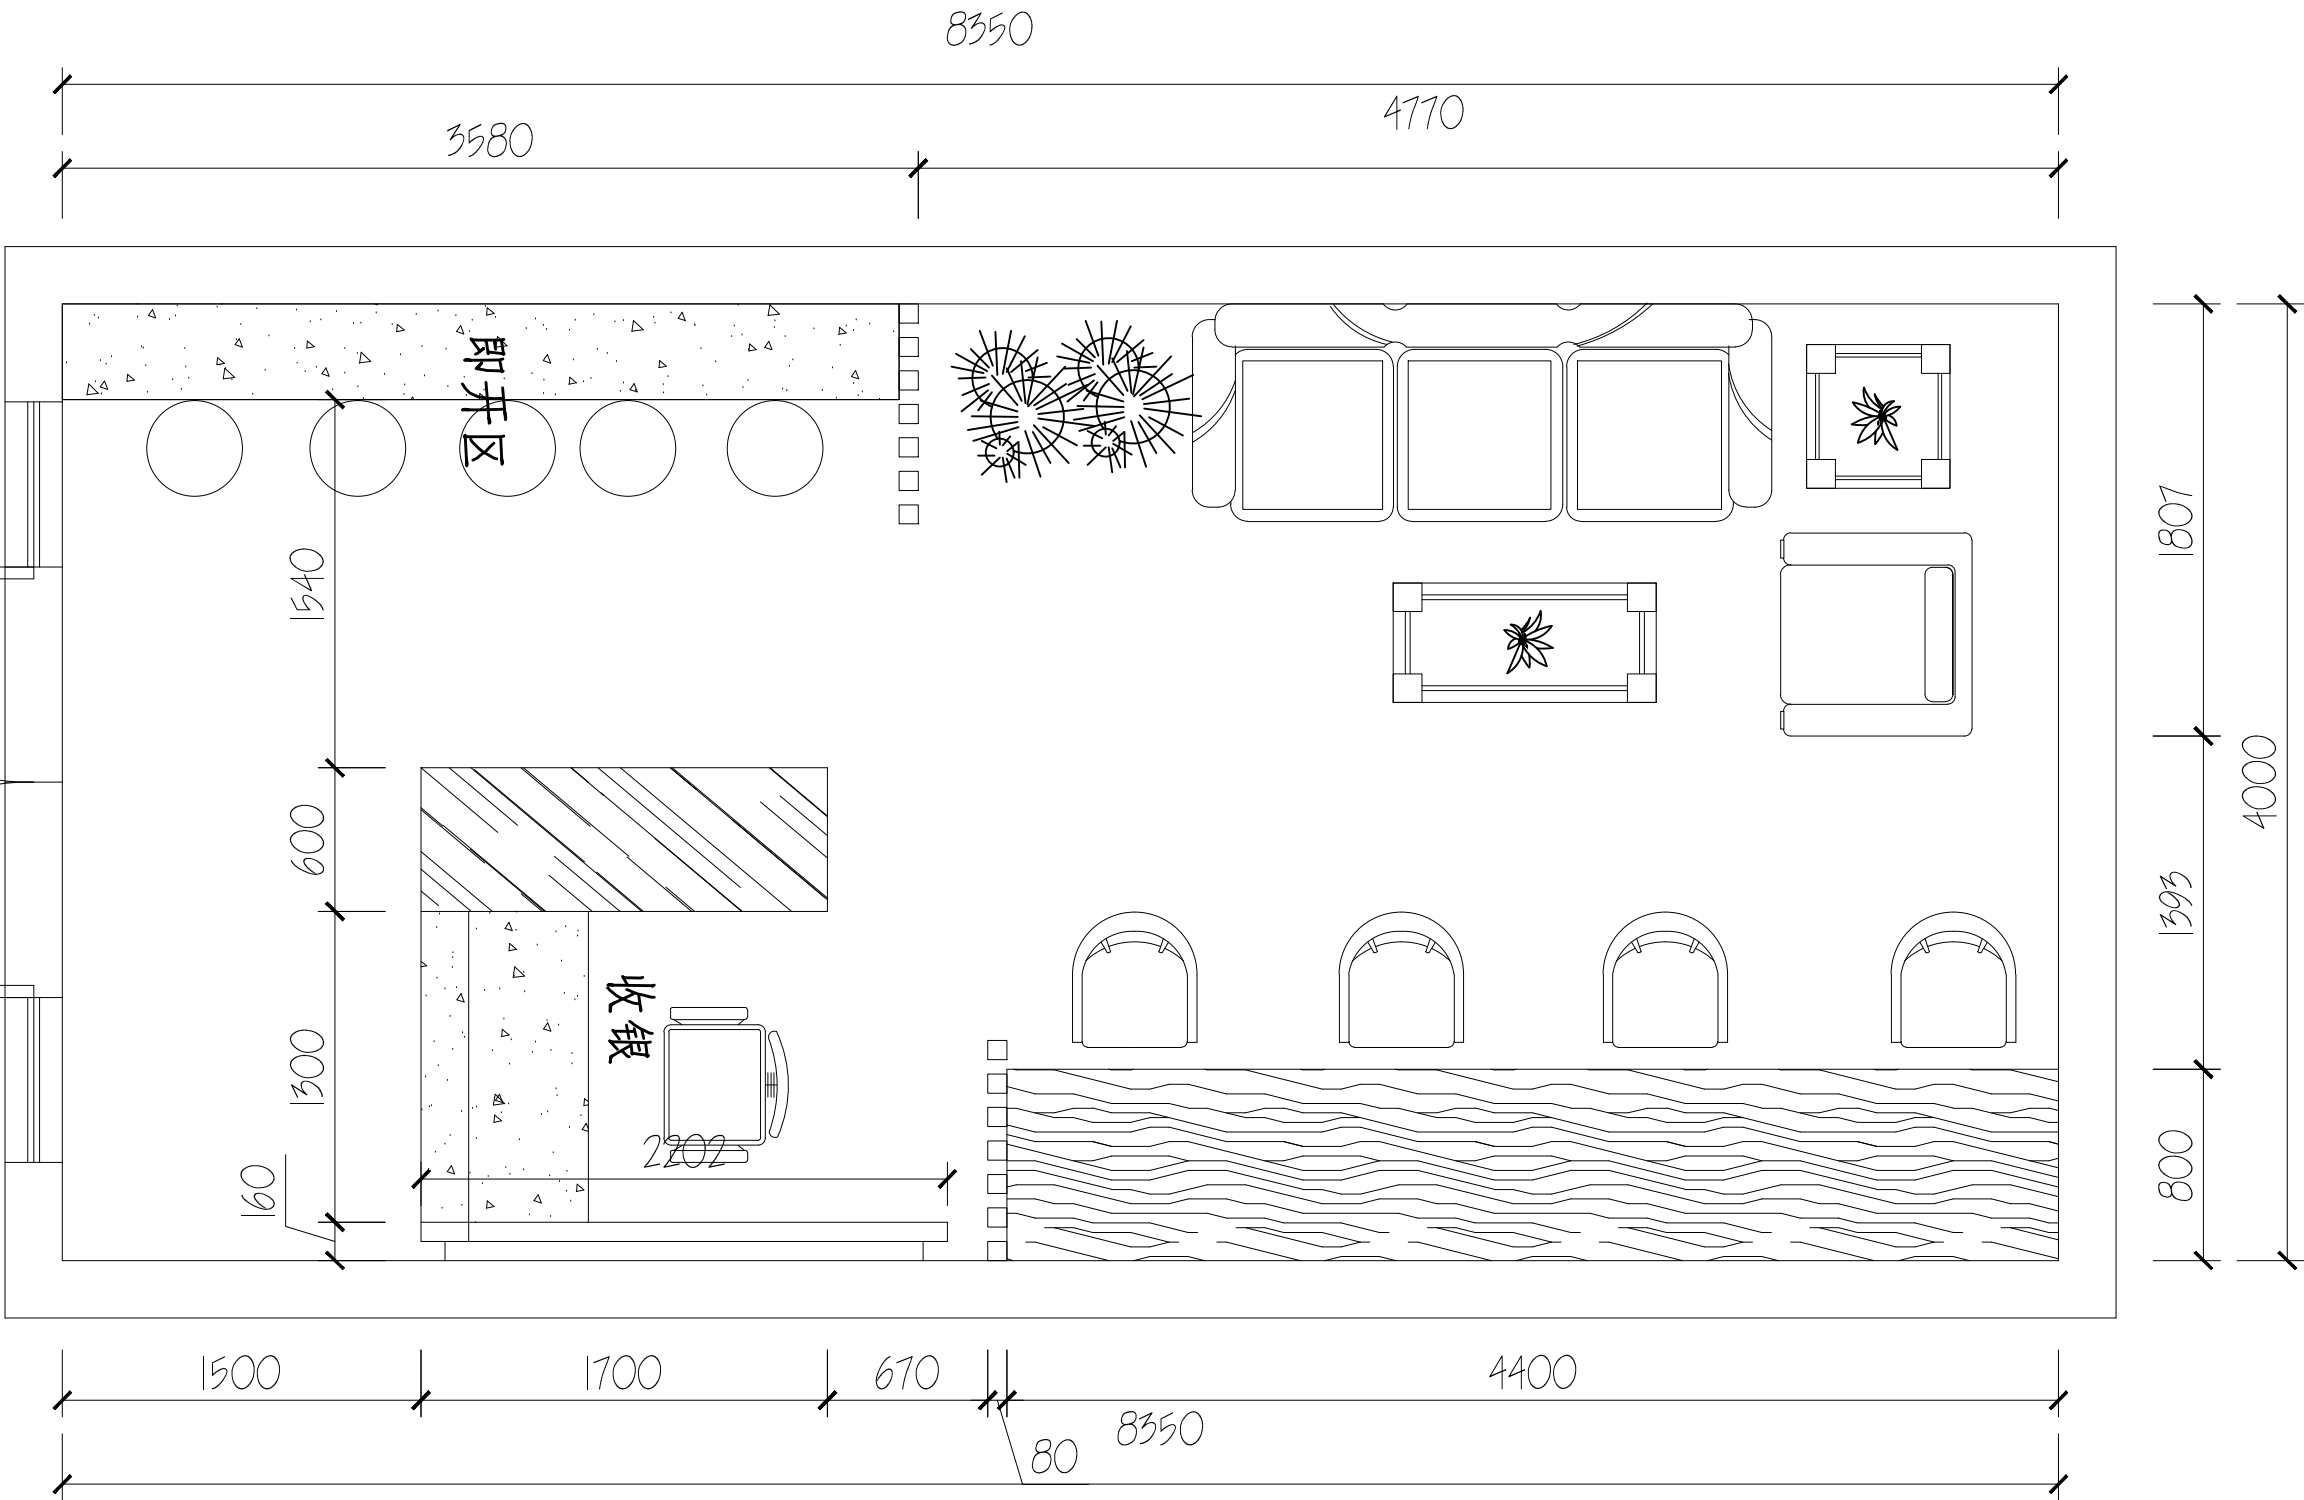

平面布置图
PLAN 比例: 1:120

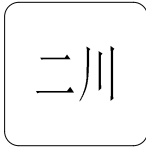

重庆二川装饰设计工程有限公司

ADD: 重庆市江北区渝北三村
31号1单元33-15
POST: 400020
TEL: 023-67609064

NOTES:

-
-
-

PROGRAMER TITLE

重庆体彩直营店

DRAWING TITLE

家具布置图

DESIGN : 鞠雨芹

DRAWN : 周浩

APPROVED :

CHECK :


SCALE : 1: 30

DRW NO. : P-03


DESIGN NO. :

DATE : 2021-03-11

A3 size

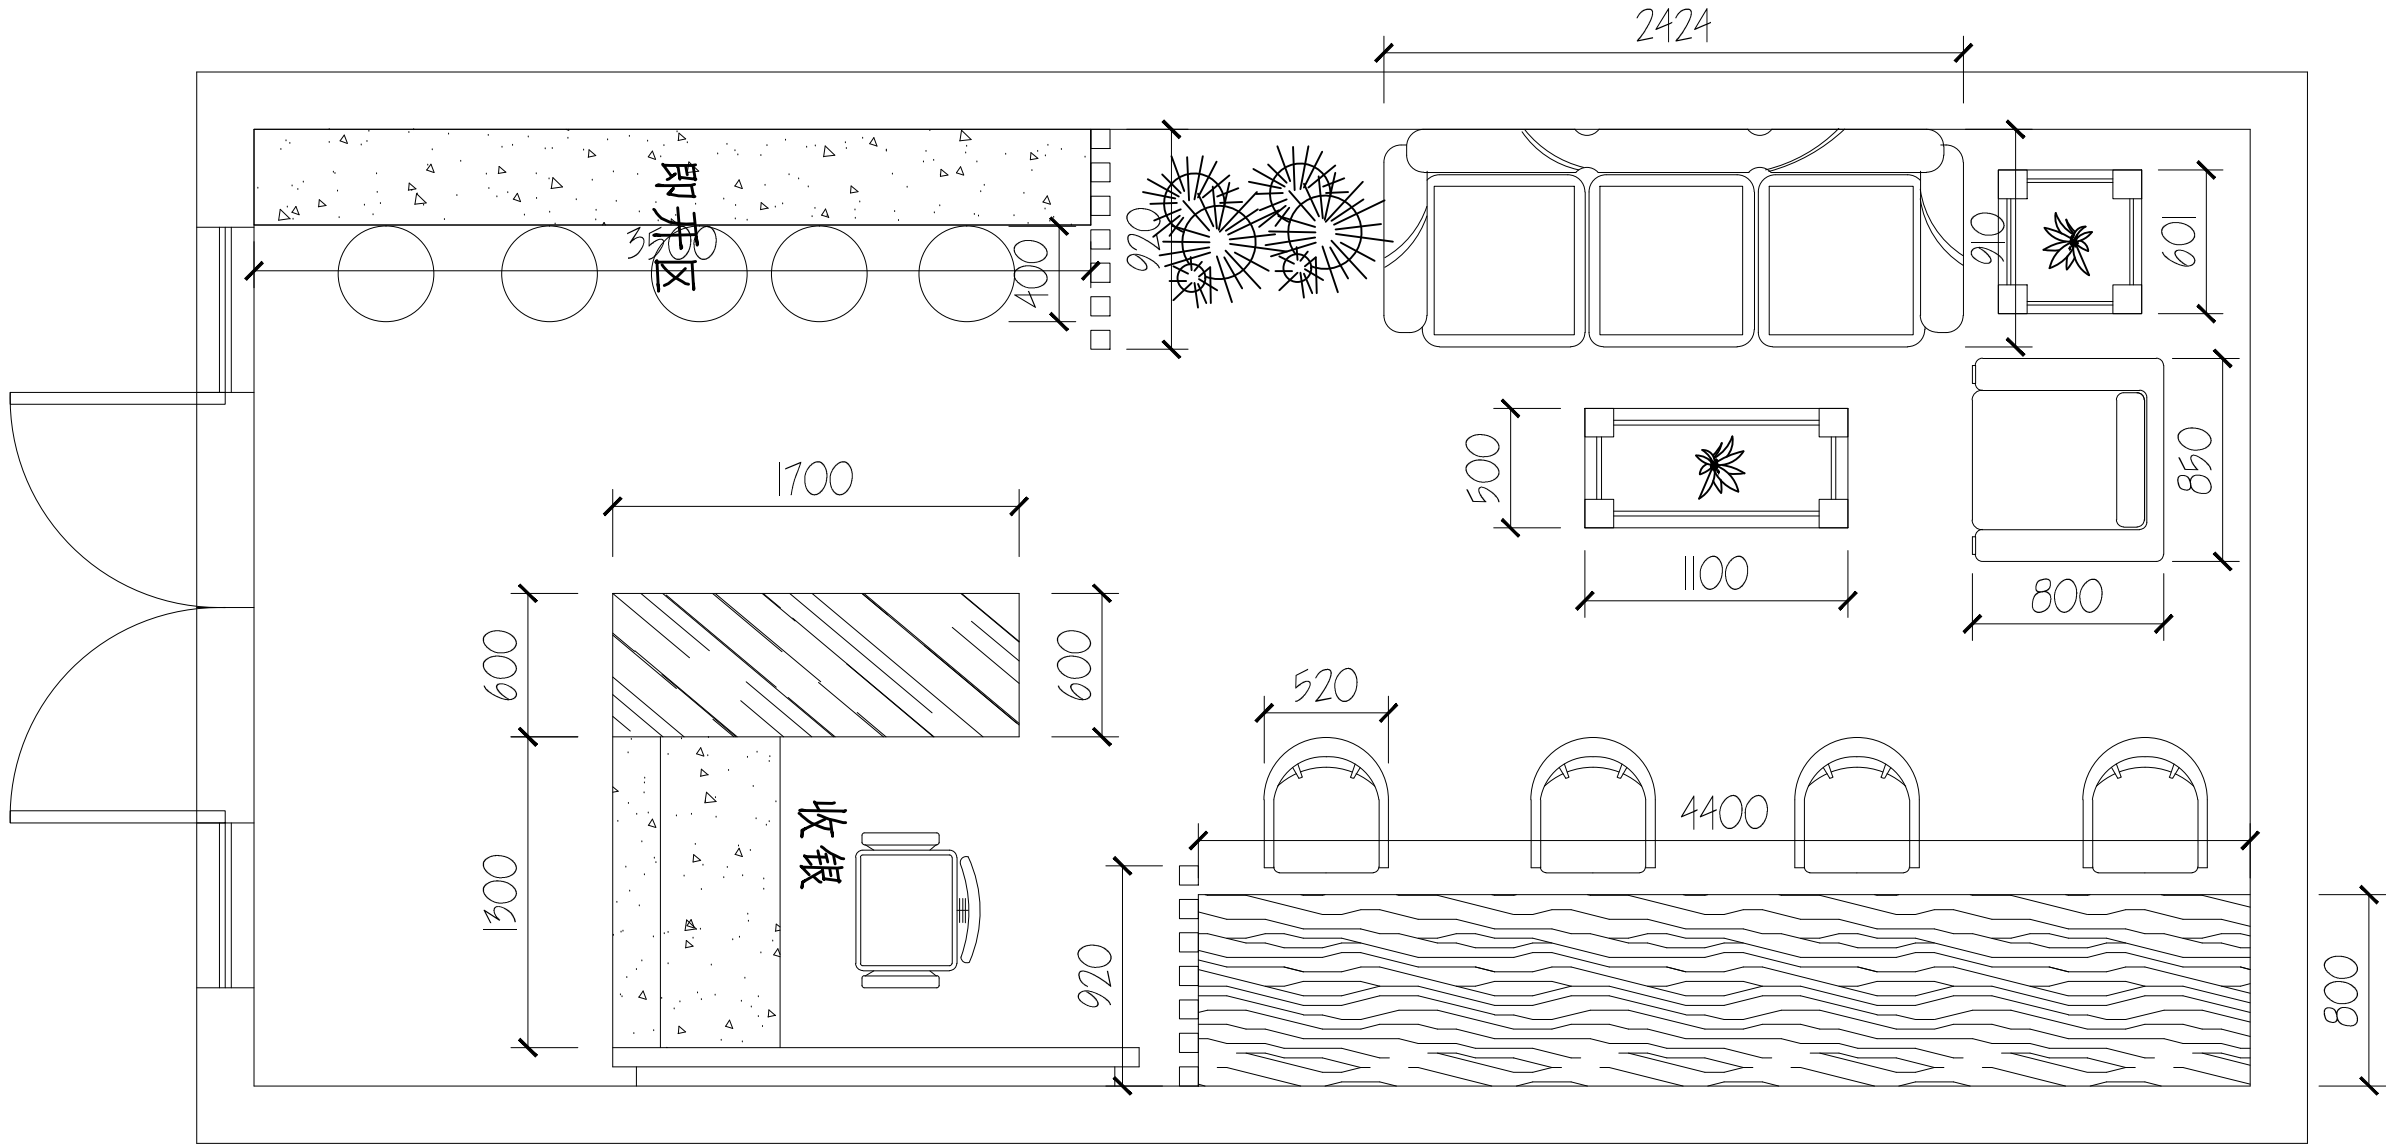

家具布置图
PLAN 比例: 1:120

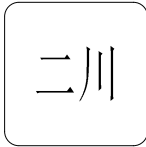

重庆二川装饰设计工程有限公司

ADD: 重庆市江北区渝北三村
31号1单元33-15
POST: 400020
TEL: 023-67609064

NOTES:

-
-
-

PROGRAMER TITLE

重庆体彩直营店

DRAWING TITLE

家具布置图

DESIGN

DRAWN

APPROVED

CHECK

SCALE

1: 30

DRW NO.

P-04

DESIGN NO.

DATE

2021-03-11

A3 size



重庆二川装饰设计工程有限公司

ADD: 重庆市江北区渝北三村
31号1单元33-15
POST: 400020
TEL: 023-67609064

NOTES:

- 1.
- 2.
- 3.

PROGRAMER TITLE

重庆体彩直营店

DRAWING TITLE

地面铺装图

DESIGN

DRAWN

APPROVED

CHECK

SCALE

1: 30

DRW NO.


P-05

DESIGN NO.

DATE

2021-03-11



A3 size

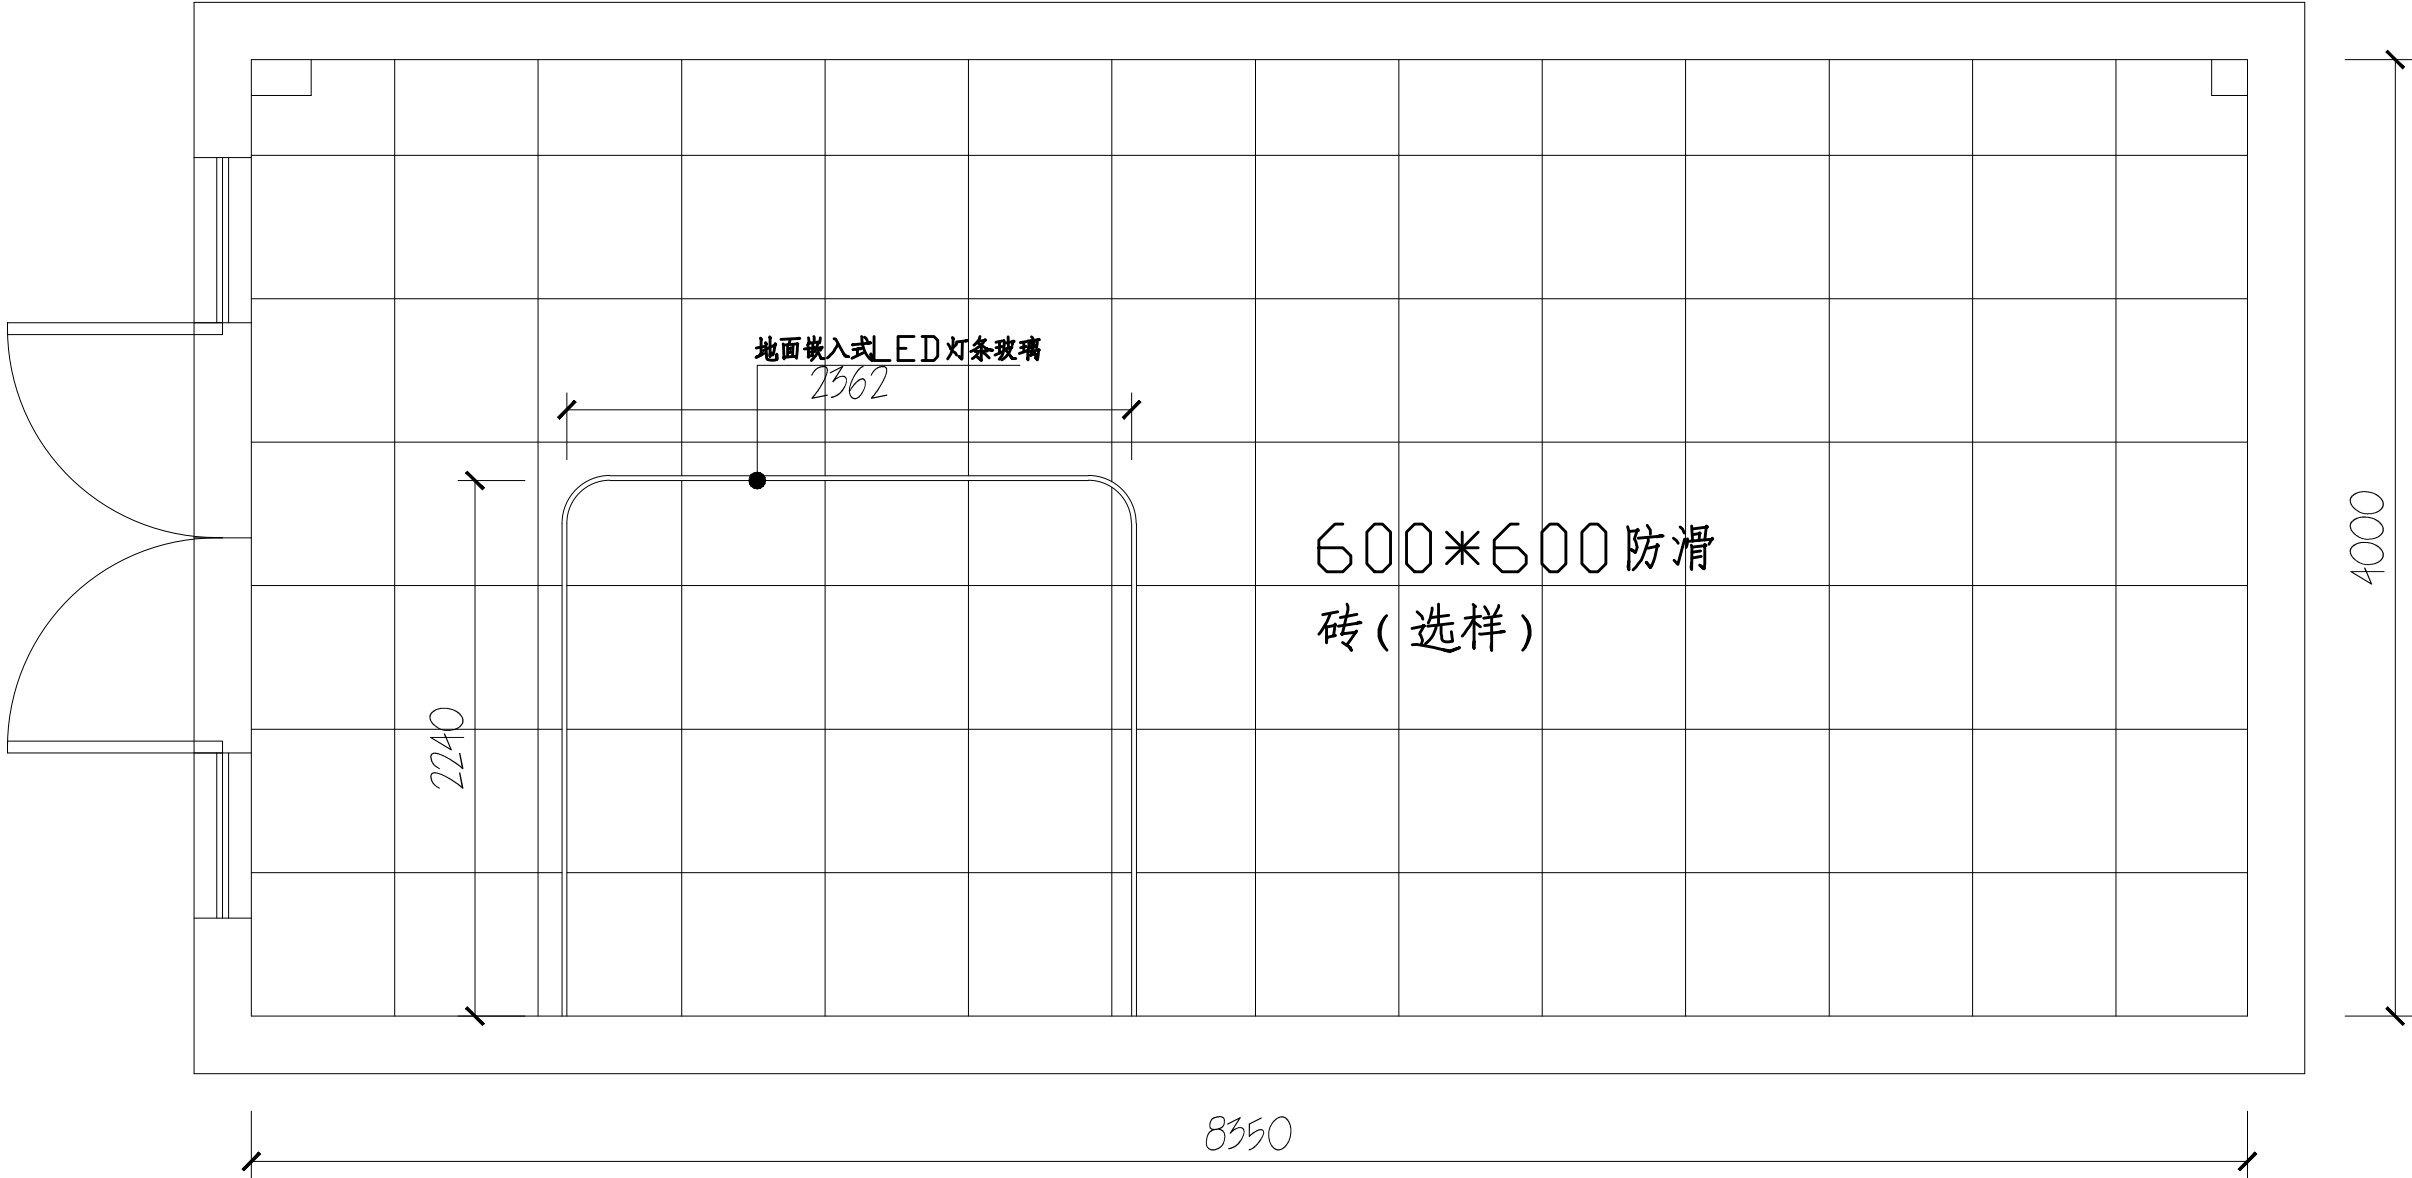

地面铺装图

PLAN 比例: 1:120

注1: 踢脚线为60mm高复合踢脚线

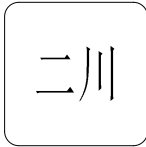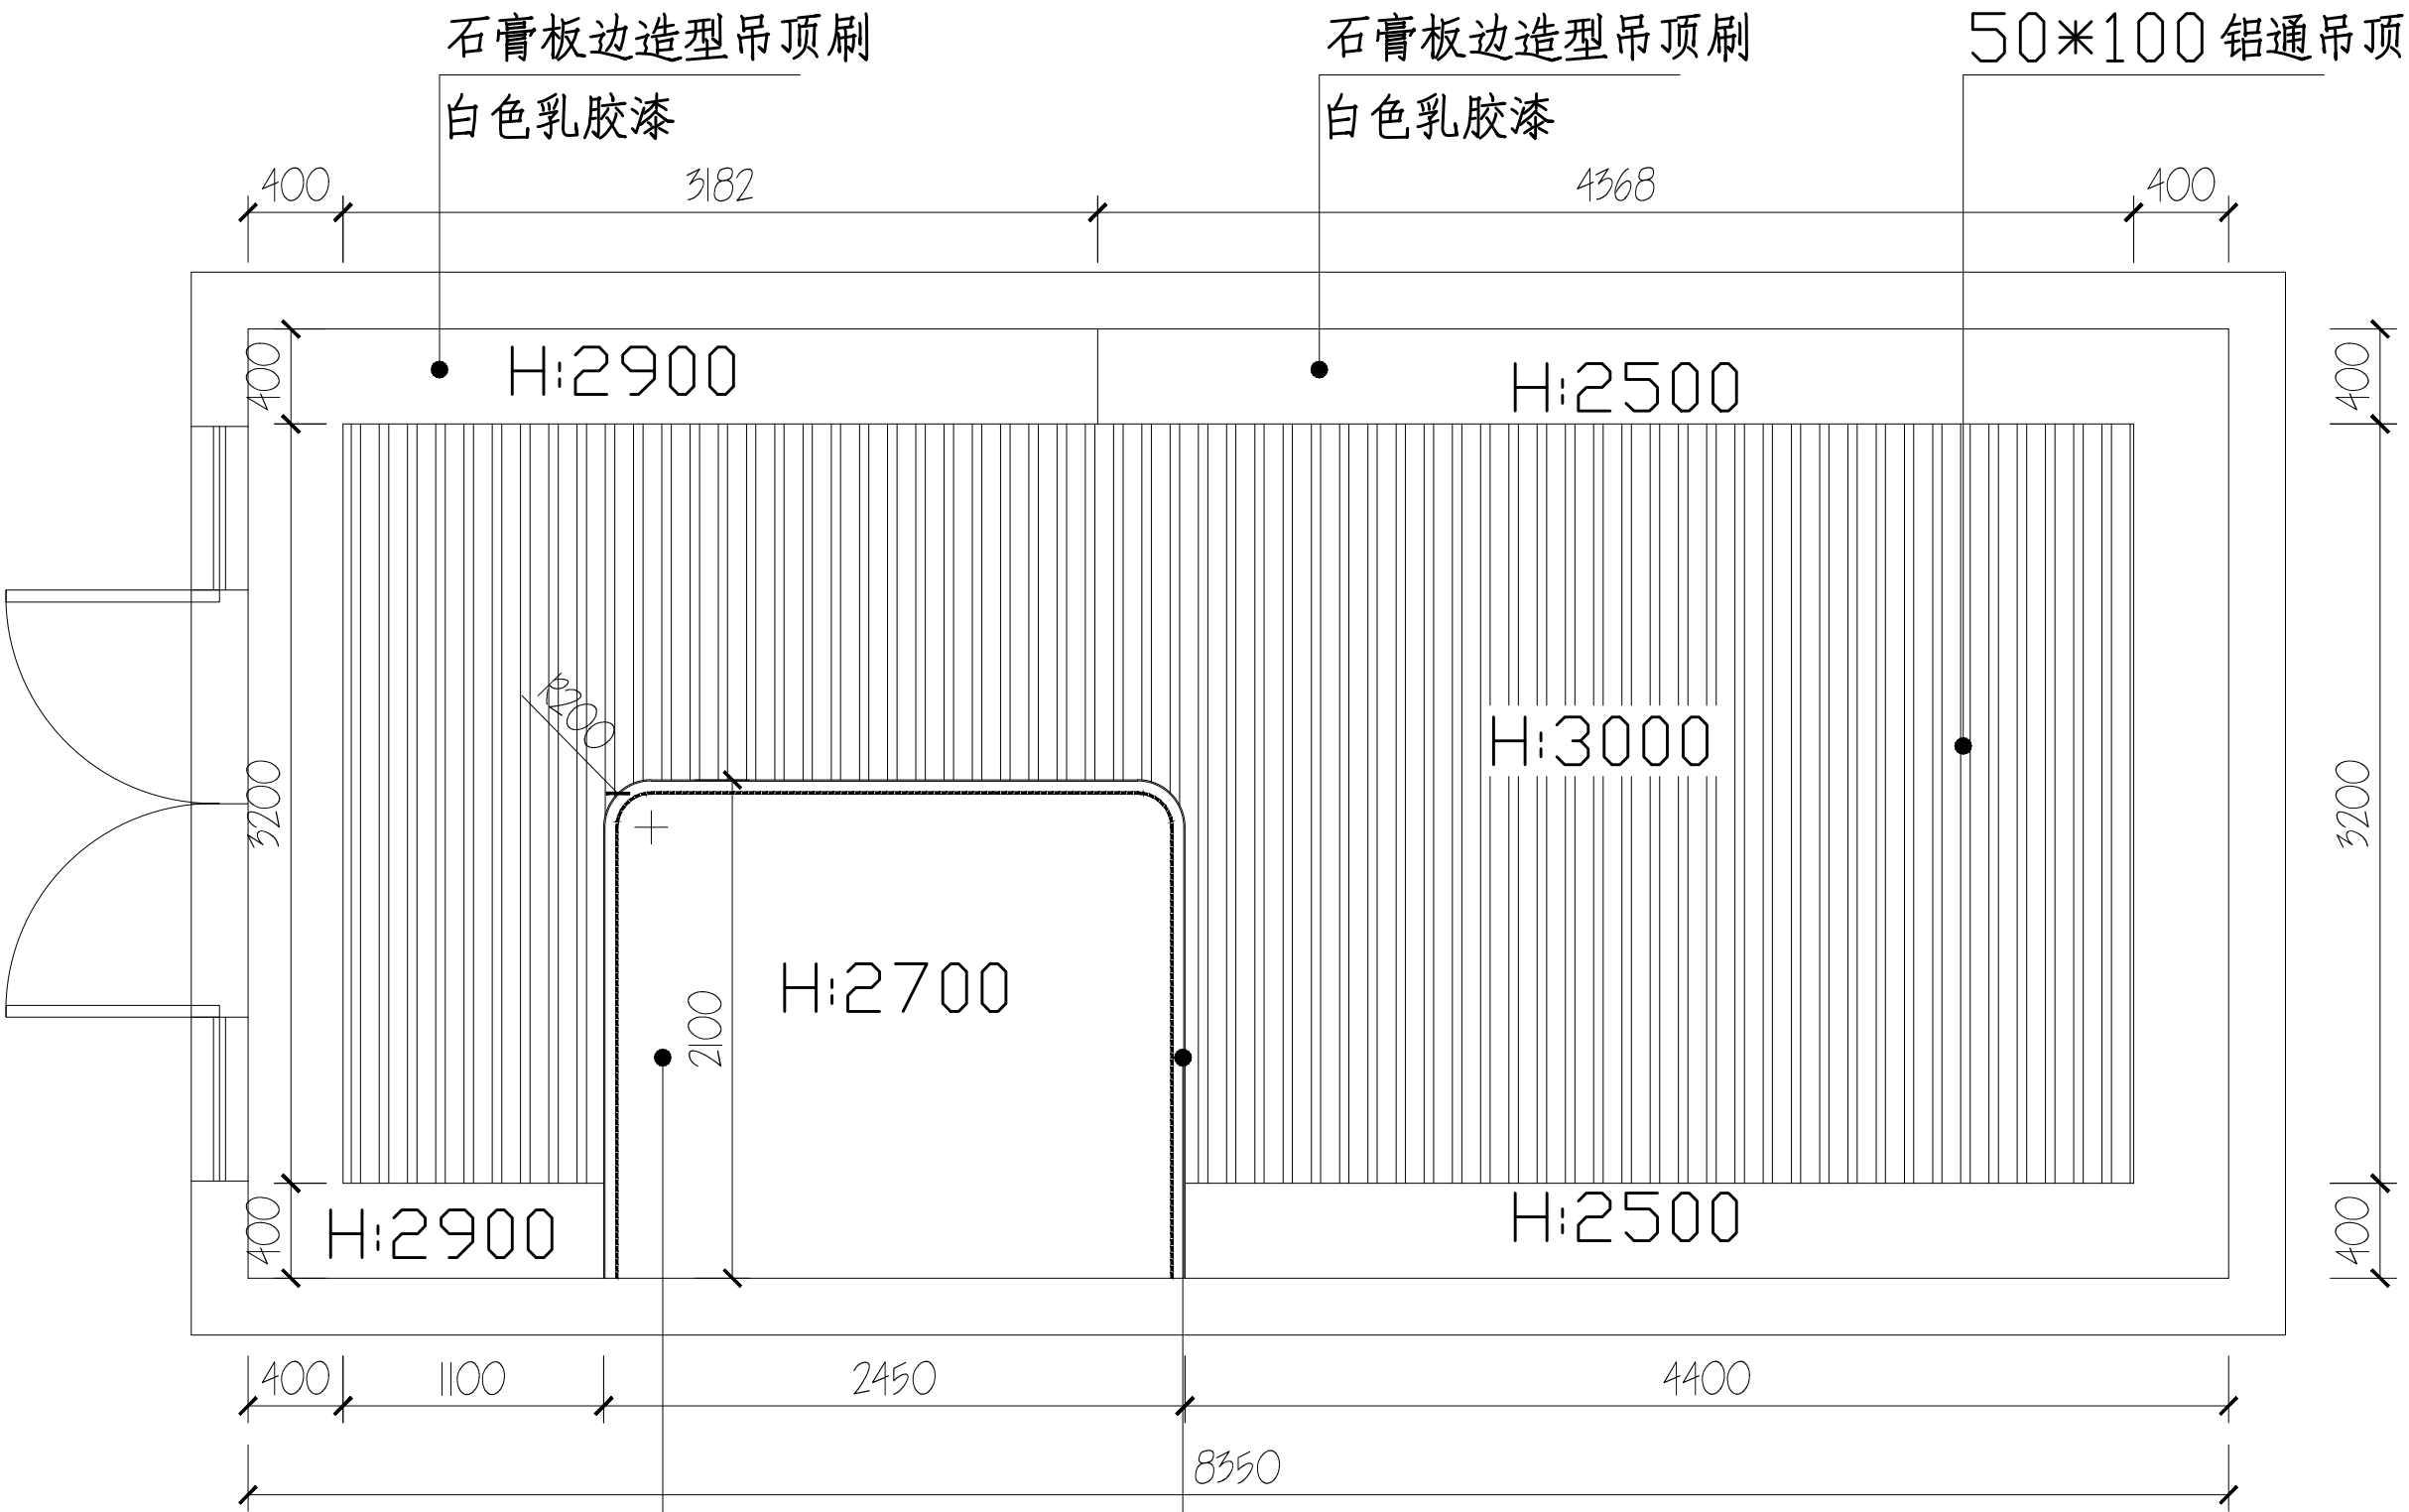

重庆二川装饰设计工程有限公司

ADD: 重庆市江北区渝北三村
31号1单元33-15
POST: 400020
TEL: 023-67609064

NOTES:

-
-
-

PROGRAMER TITLE

重庆体彩直营店

DRAWING TITLE

天花布置图

DESIGN

DRAWN

APPROVED

CHECK

SCALE 1: 30

DRW NO. P-06

DESIGN NO.


DATE 2021-03-11

A3 size

图例表

图例	名称
⊕	暗装筒灯
⊙	单头射灯
◇	明装筒灯
—	灯带
■	600*600mm灯盘
⊕	艺术吊灯
■	1200*200mm吊线灯
■	1200*200mm暗装灯盘

■	600*600mm灯盘	■	1200*200mm吊线灯
⊕	艺术吊灯	■	1200*200mm暗装灯盘

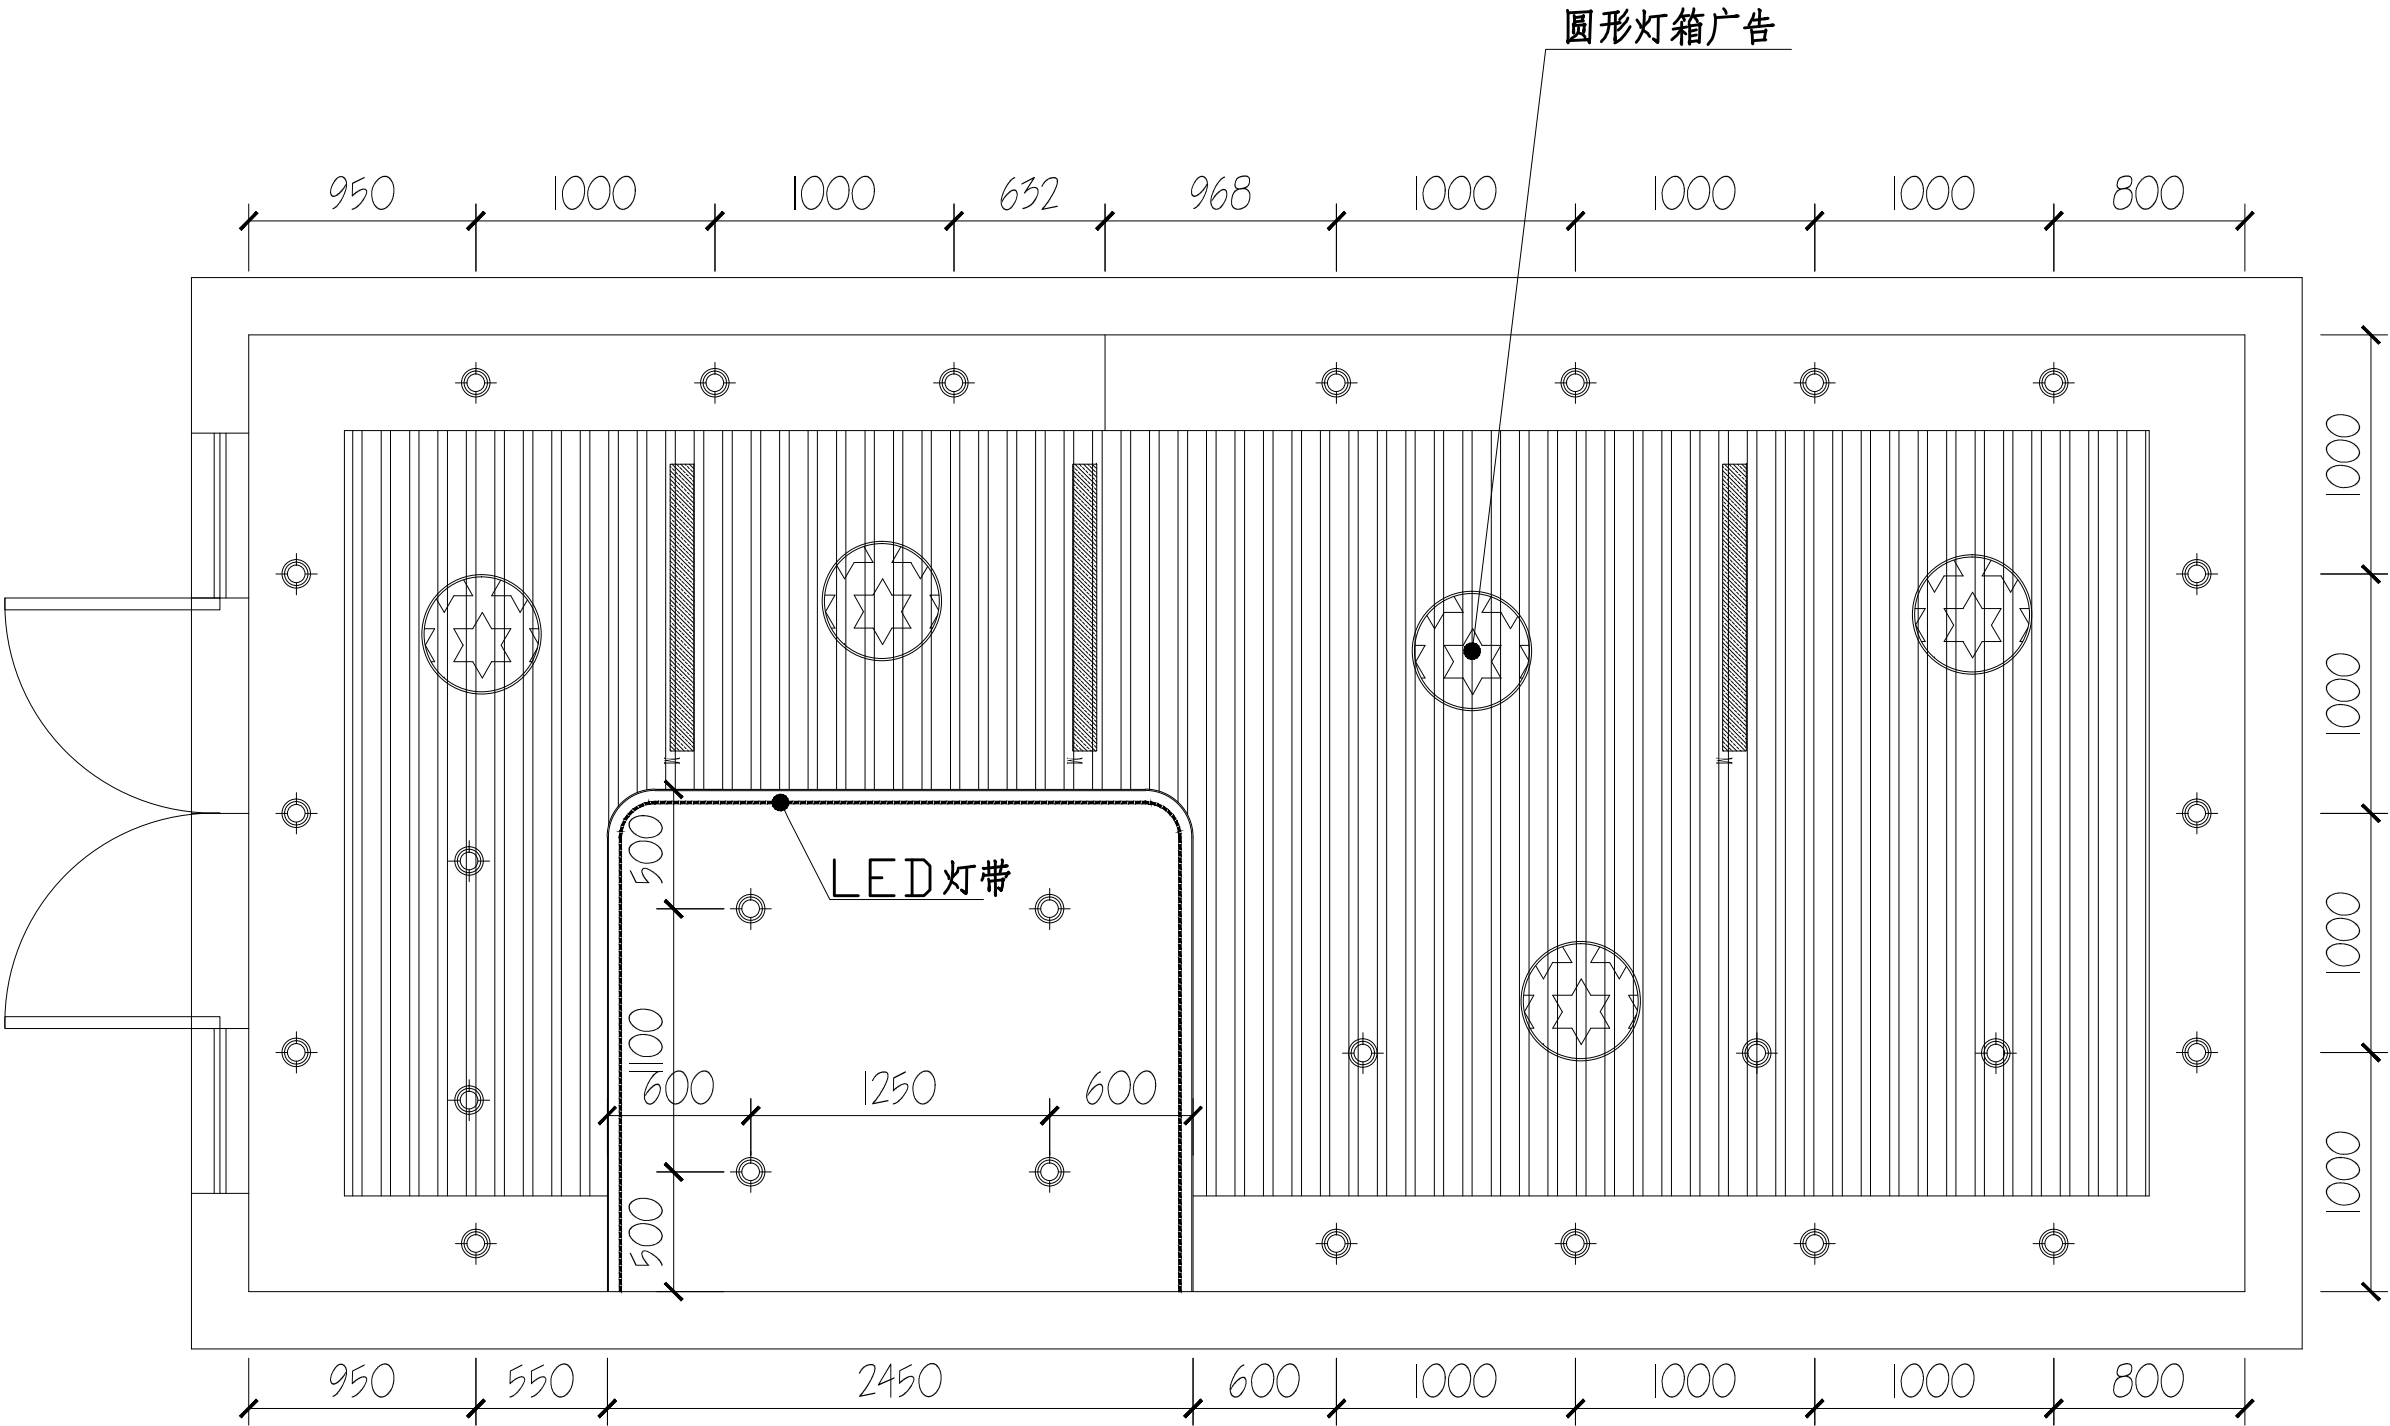

灯具定位图
PLAN 比例: 1:120

图例表

图例	名称
	暗装筒灯
	单头射灯
	明装筒灯
	灯带
	1000*200mm吊线灯
	1200*200mm吊线灯
	1200*200mm暗装灯盘

二川

重庆二川装饰设计工程有限公司

ADD: 重庆市江北区渝北三村
31号1单元33-15
POST: 400020
TEL: 023-67609064

NOTES:

1.

2.

3.

PROGRAMER TITLE

重庆体彩直营店

DRAWING TITLE

灯具定位图

DESIGN

DRAWN

APPROVED

CHECK

SCALE

1: 30

DRW NO.

P-07

DESIGN NO.

DATE

2021-03-11

A3 size



重庆二川装饰设计工程有限公司

ADD: 重庆市江北区渝北三村
31号1单元33-15
POST: 400020
TEL: 023-67609064

NOTES:

- 1.
- 2.
- 3.

PROGRAMER TITLE

重庆体彩直营店

DRAWING TITLE

电路布置图

DESIGN

DRAWN

APPROVED

CHECK

SCALE

1: 30

DRW NO.


P-08

DESIGN NO.

DATE

2021-03-11

A3 size

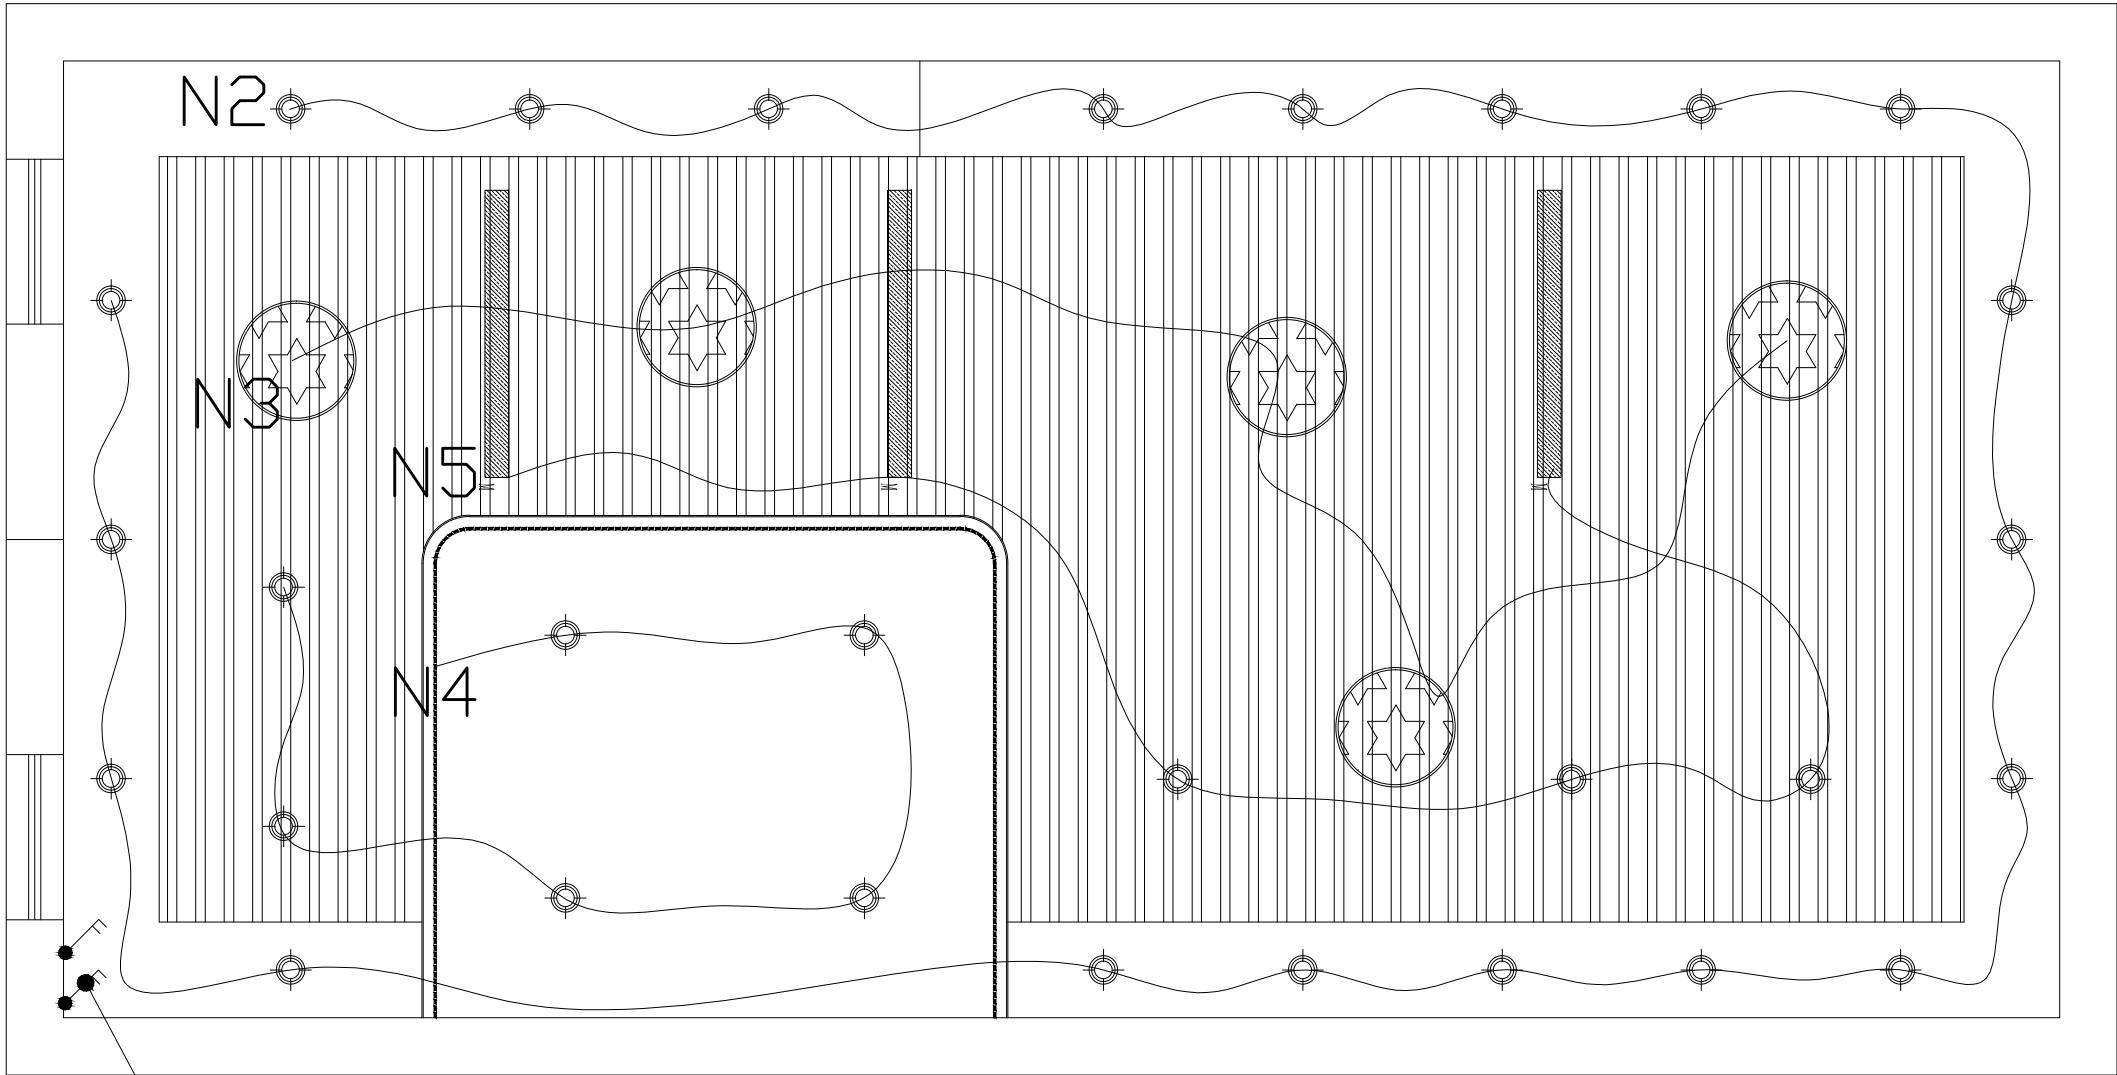

门头发光字N1

灯具开关，两开+ 三开位置
不分顺序

照明线路布置图


PLAN 比例: 1:120

图例表

图例	名称
	单控开关
	双控开关
	三控开关

图例表

图例	名称
	暗装筒灯
	单头射灯
	明装筒灯
	灯带
	1200*200mm吊线灯
	1200*200mm暗装灯盘

 

ADD: 重庆市江北区渝北三村
31号1单元33-15
POST: 400020
TEL: 023-67609064

NOTES:

•

1

•

PROGRAMER TITLE

重庆体彩直营店

DRAWING TITLE

插座布置图

DESIGN

DRAWN

APPROVED

CHECK

SCALE

: 30

DRW NO.


P-09

DESIGN NO.

DATE :

2021-03-11

A3 size

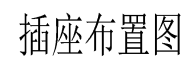

PLAN 比例: 1:120

图 例 表

图例	名称
	五孔插座
	地面插座
	宽带网接口
	预留电源
	电话线



重庆二川装饰设计工程有限公司

ADD: 重庆市江北区渝北三村
31号1单元33-15
POST: 400020
TEL: 023-67609064

NOTES:

- 1.
- 2.
- 3.

PROGRAMER TITLE

重庆体彩直营店

DRAWING TITLE

弱电布置图

DESIGN

DRAWN

APPROVED

CHECK

SCALE

1: 30

DRW NO.

P-10

DESIGN NO.

DATE

2021-03-11

A3 size

监控需顶面插座

收银台—网线
—电话线

网线插口

弱电布置图

PLAN 比例: 1:120

序号	图例		单位	数量
1		吸顶喇叭	个	4
2		AP		3
3		网络机柜		2
4				5
5		门禁		1
6		投影仪	个	1



重庆二川装饰设计工程有限公司

ADD: 重庆市江北区渝北三村
31号1单元33-15
POST: 400020
TEL: 023-67609064

NOTES:

- 1.
- 2.
- 3.

配电箱根据现场

PROGRAMER TITLE

重庆体彩直营店

DRAWING TITLE

插座布置图

DESIGN

DRAWN

APPROVED

CHECK

SCALE

1: 30

DRW NO.

P-11

DESIGN NO.

DATE

2021-03-11

A3 size


图 例 表

图例	名称
五孔插座	
地面插座	
宽带网接口	
预留电源	
电话线	

五孔插座
地面插座
宽带网接口
预留电源
电话线

插座连线图

PLAN 比例: 1:120

 

ADD: 重庆市江北区渝北三村
31号1单元33-15
POST: 400020
TEL: 023-67609064

NOTES:

PROGRAMER TITLE

重庆体彩直营店

DRAWING TITLE

立面索引图

DESIGN

DRAWN

APPROVED

CHECK

SCALE

: 30


DRW NO.

DESIGN NO.

DATE _____

021-03-11

A3 size

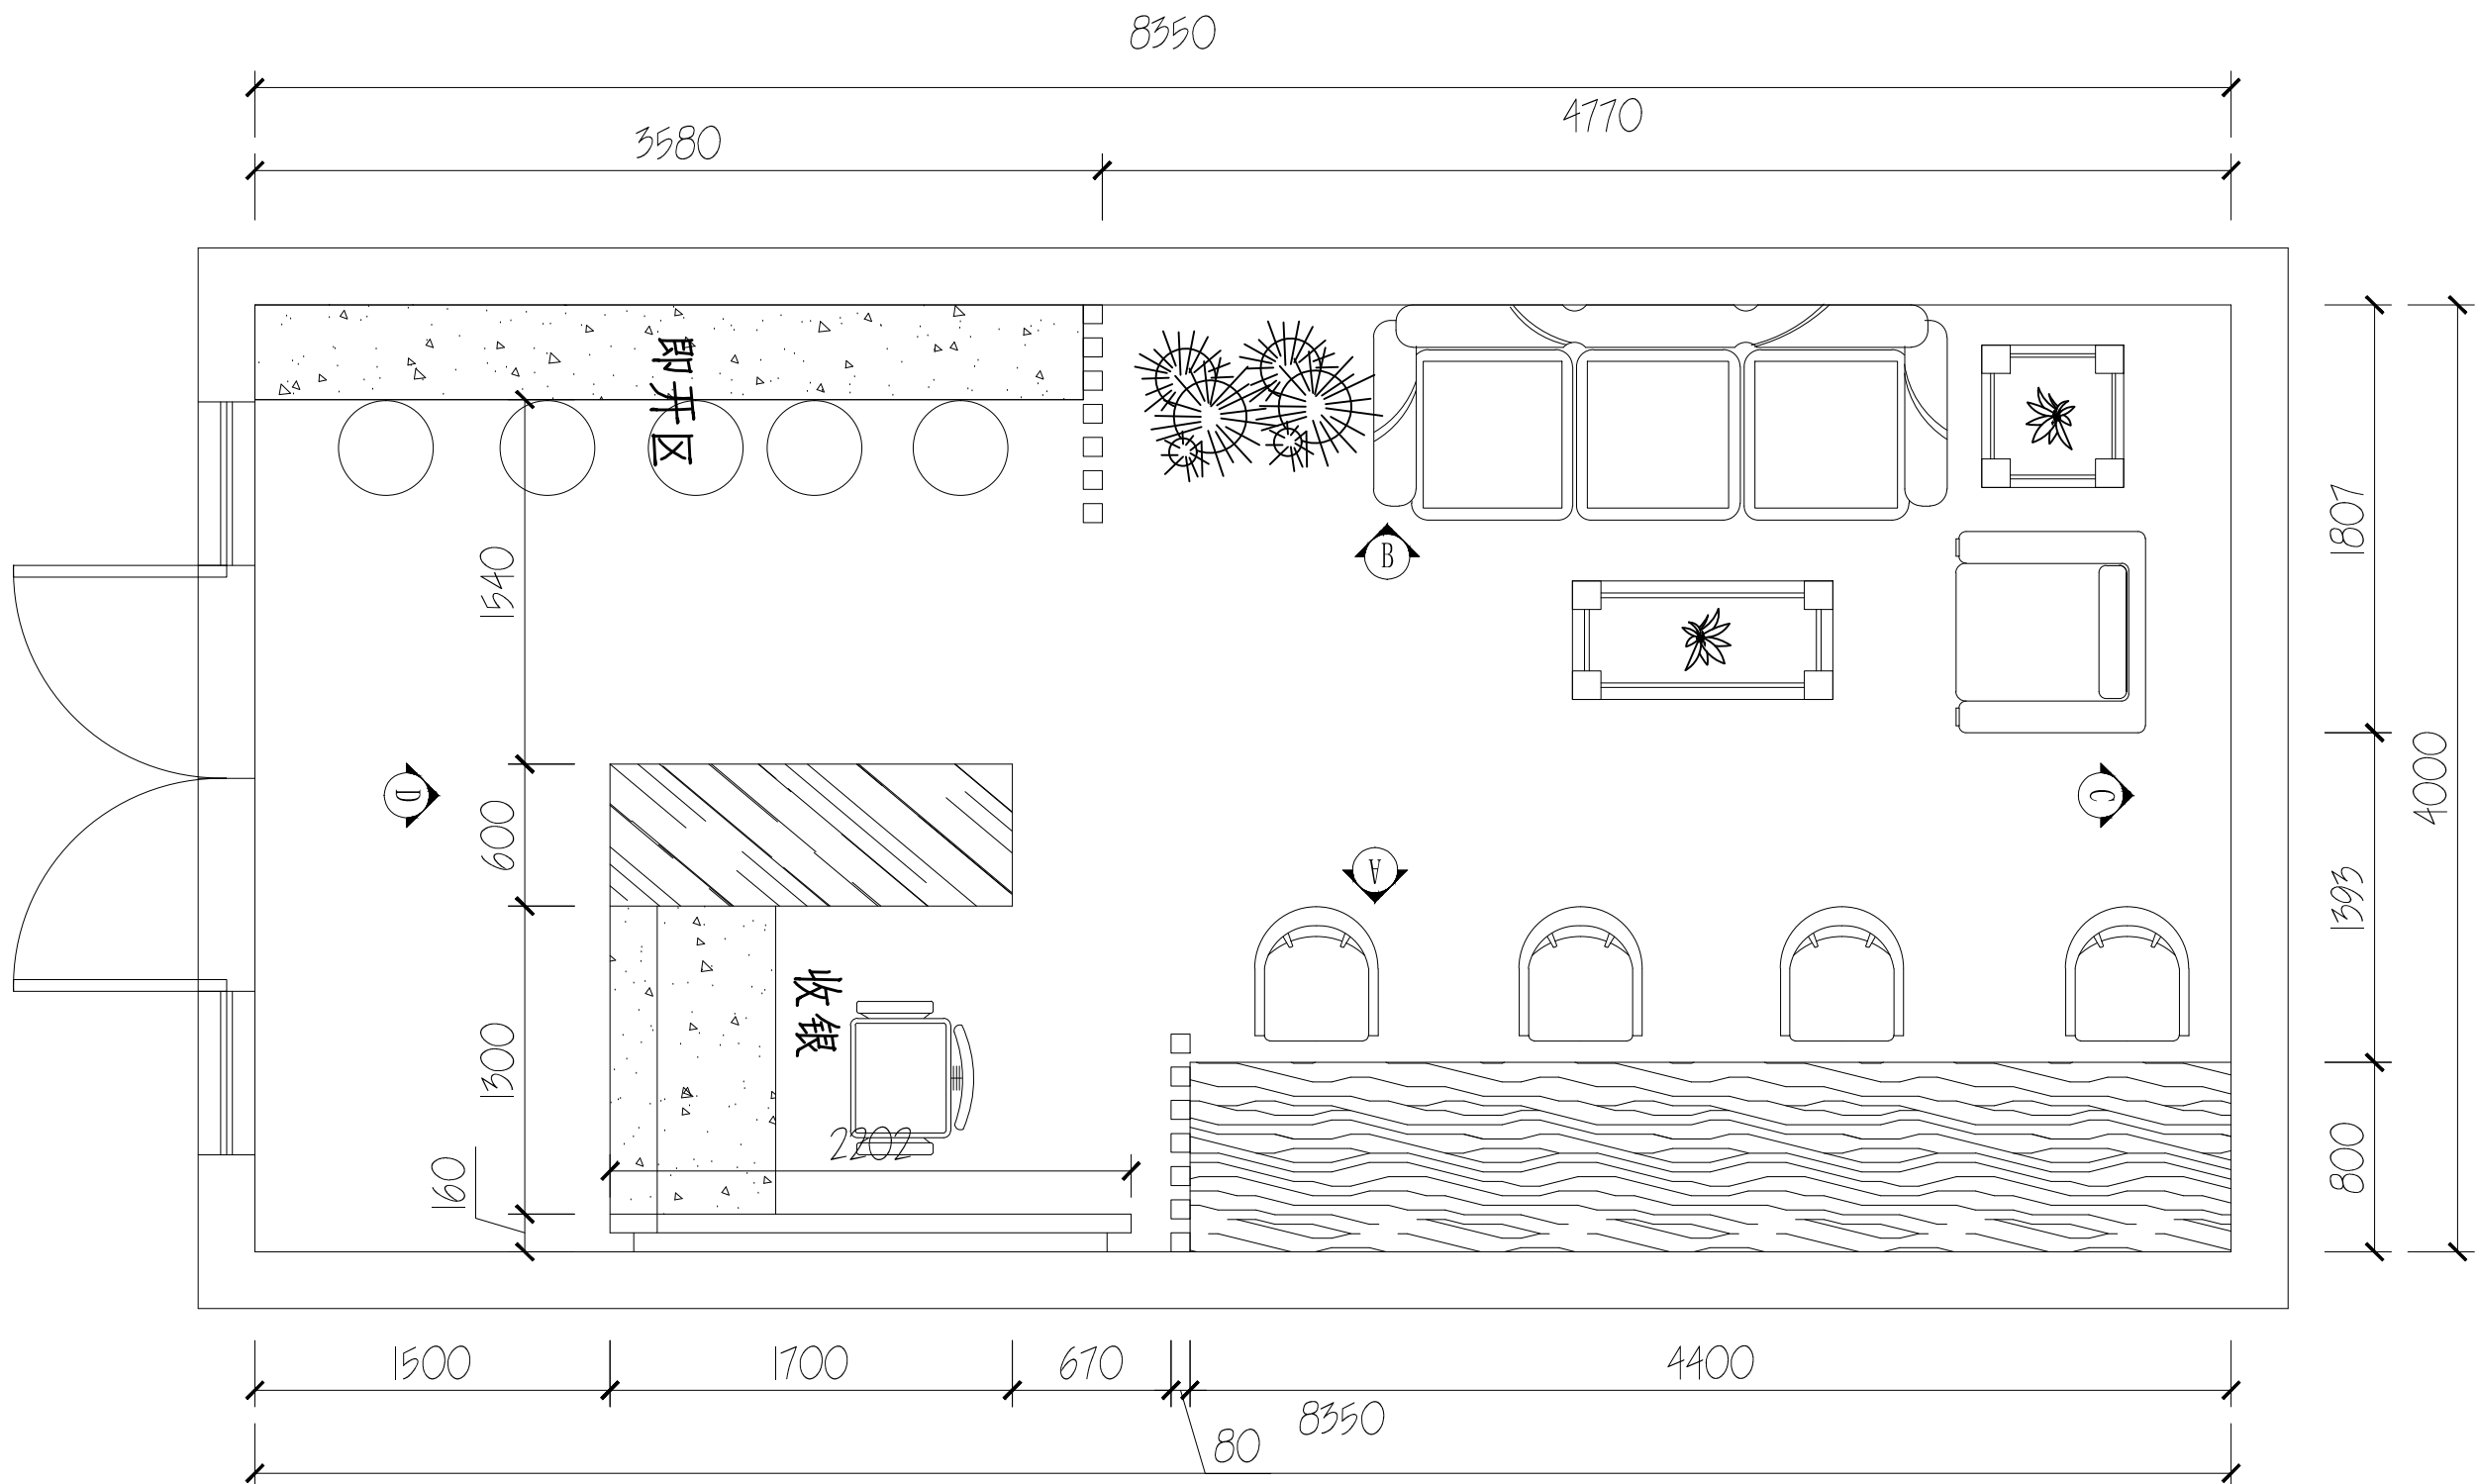



立面索引图

PLAN 比例: 1:120

图例注释



非施工区

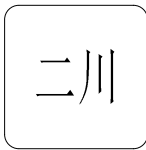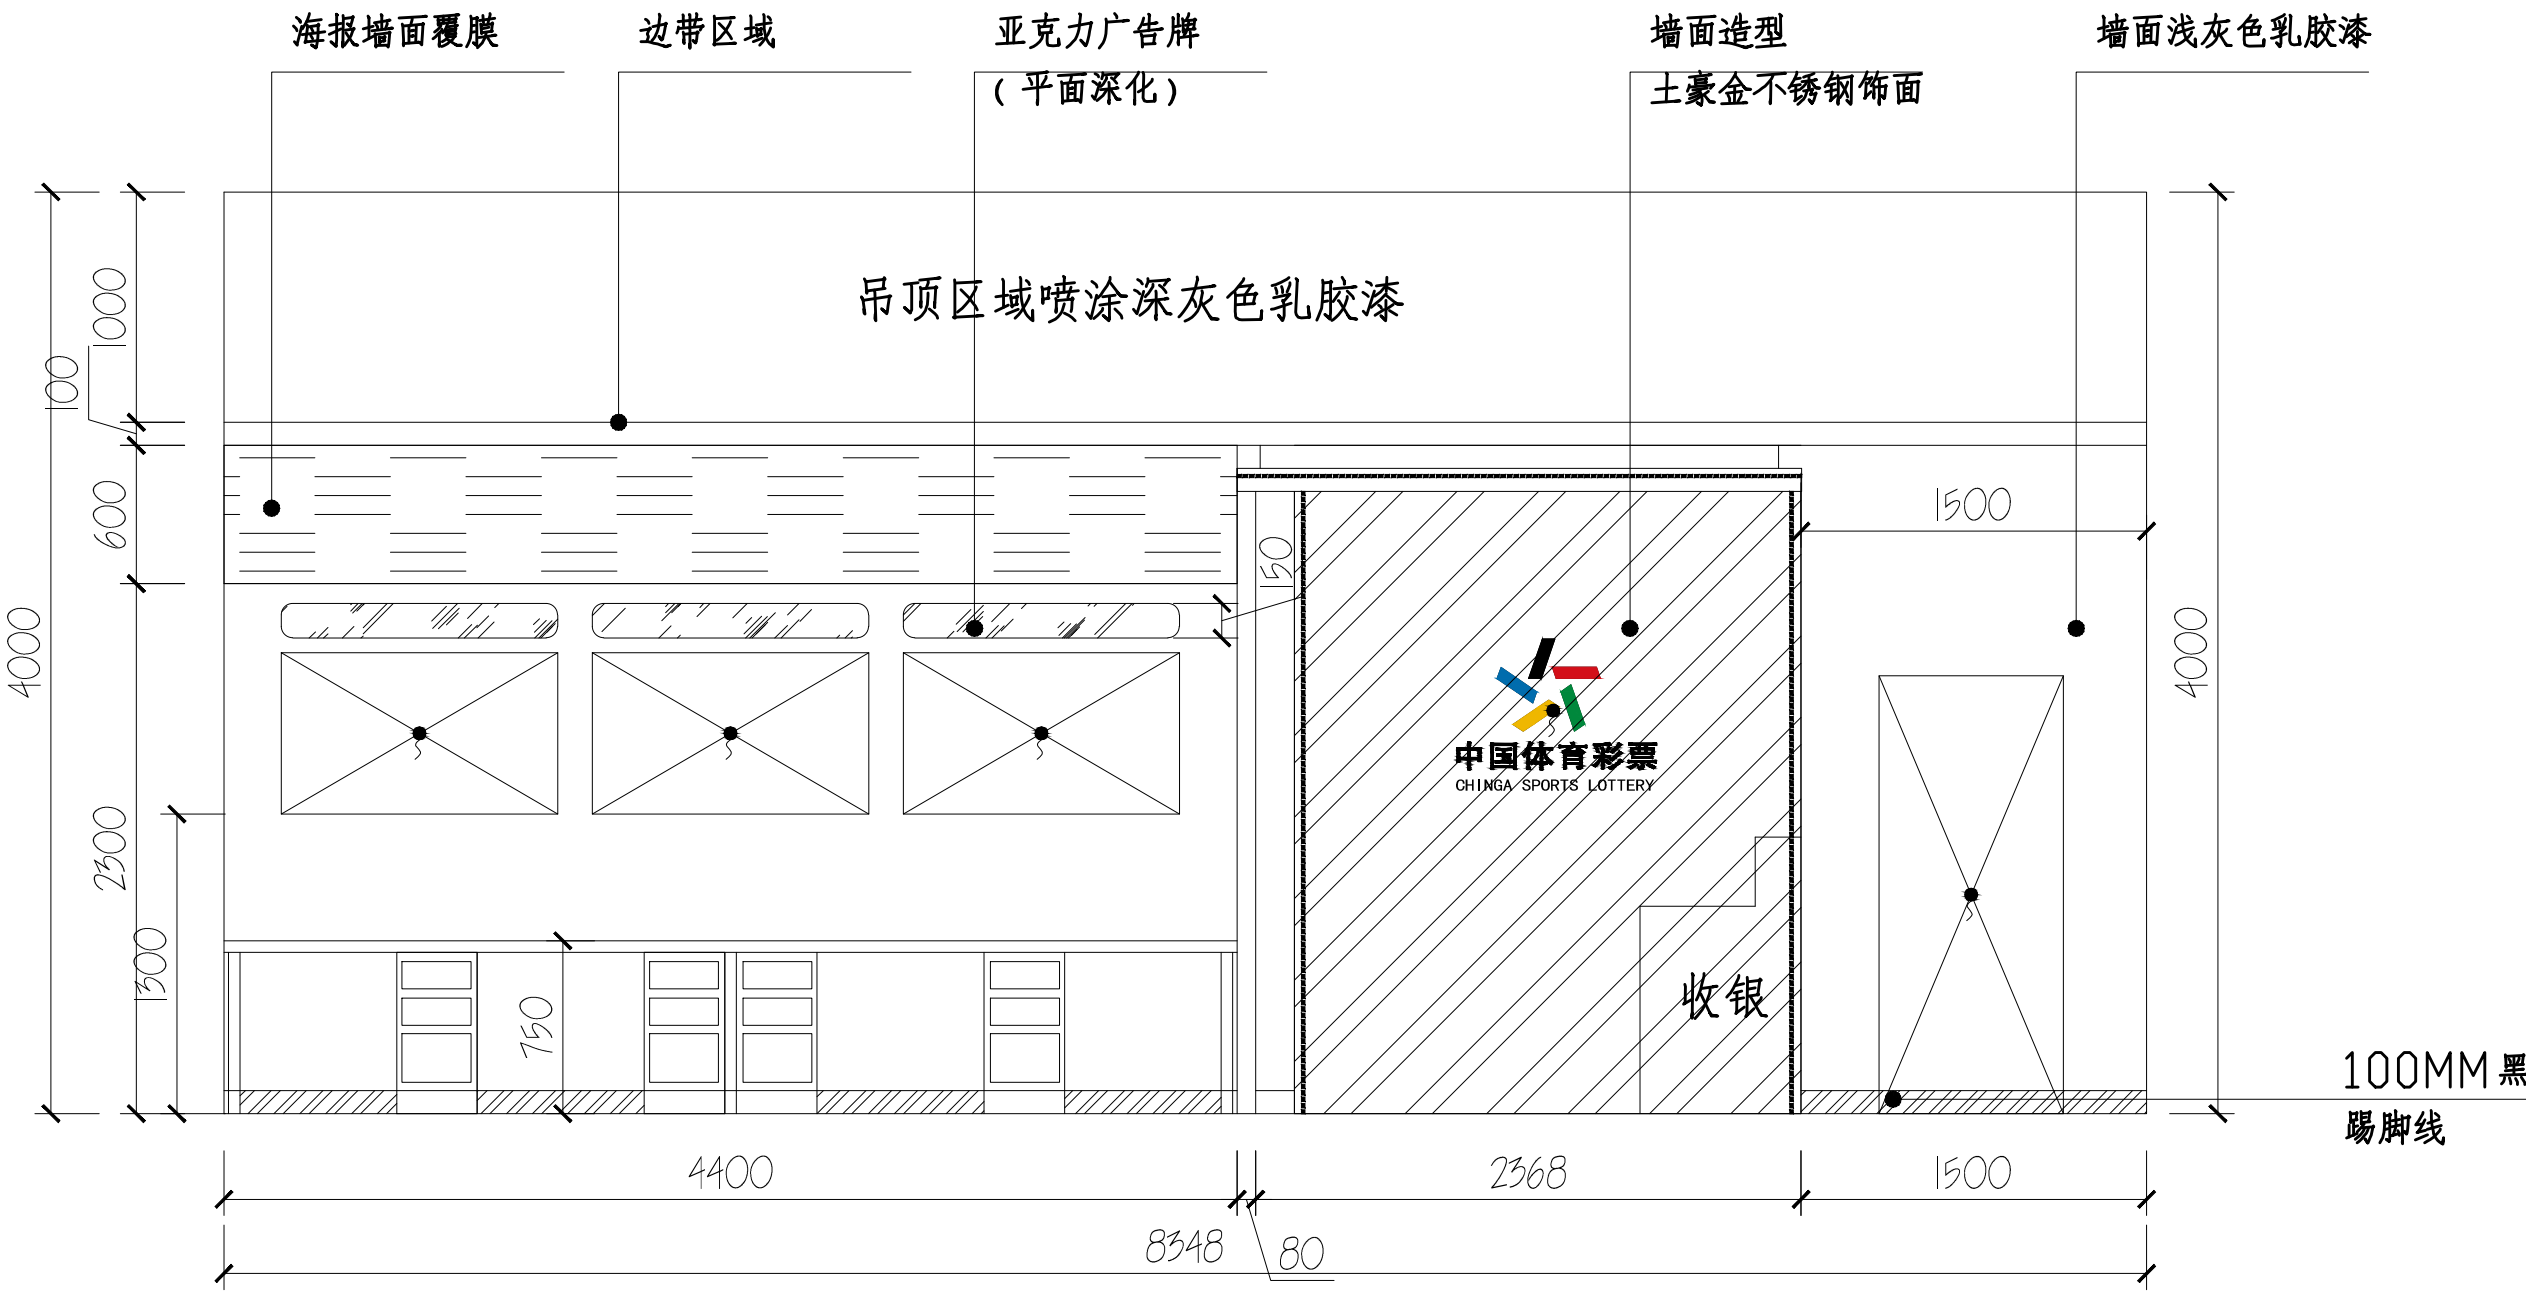

重庆二川装饰设计工程有限公司

ADD: 重庆市江北区渝北三村
31号1单元33-15
POST: 400020
TEL: 023-67609064

NOTES:

- 1.
- 2.
- 3.

PROGRAMER TITLE

重庆体彩直营店

DRAWING TITLE

立面图

DESIGN

DRAWN

APPROVED

CHECK

SCALE

1: 120

DRW NO.


EL-01

DESIGN NO.


DATE

2021-03-11

A3 size

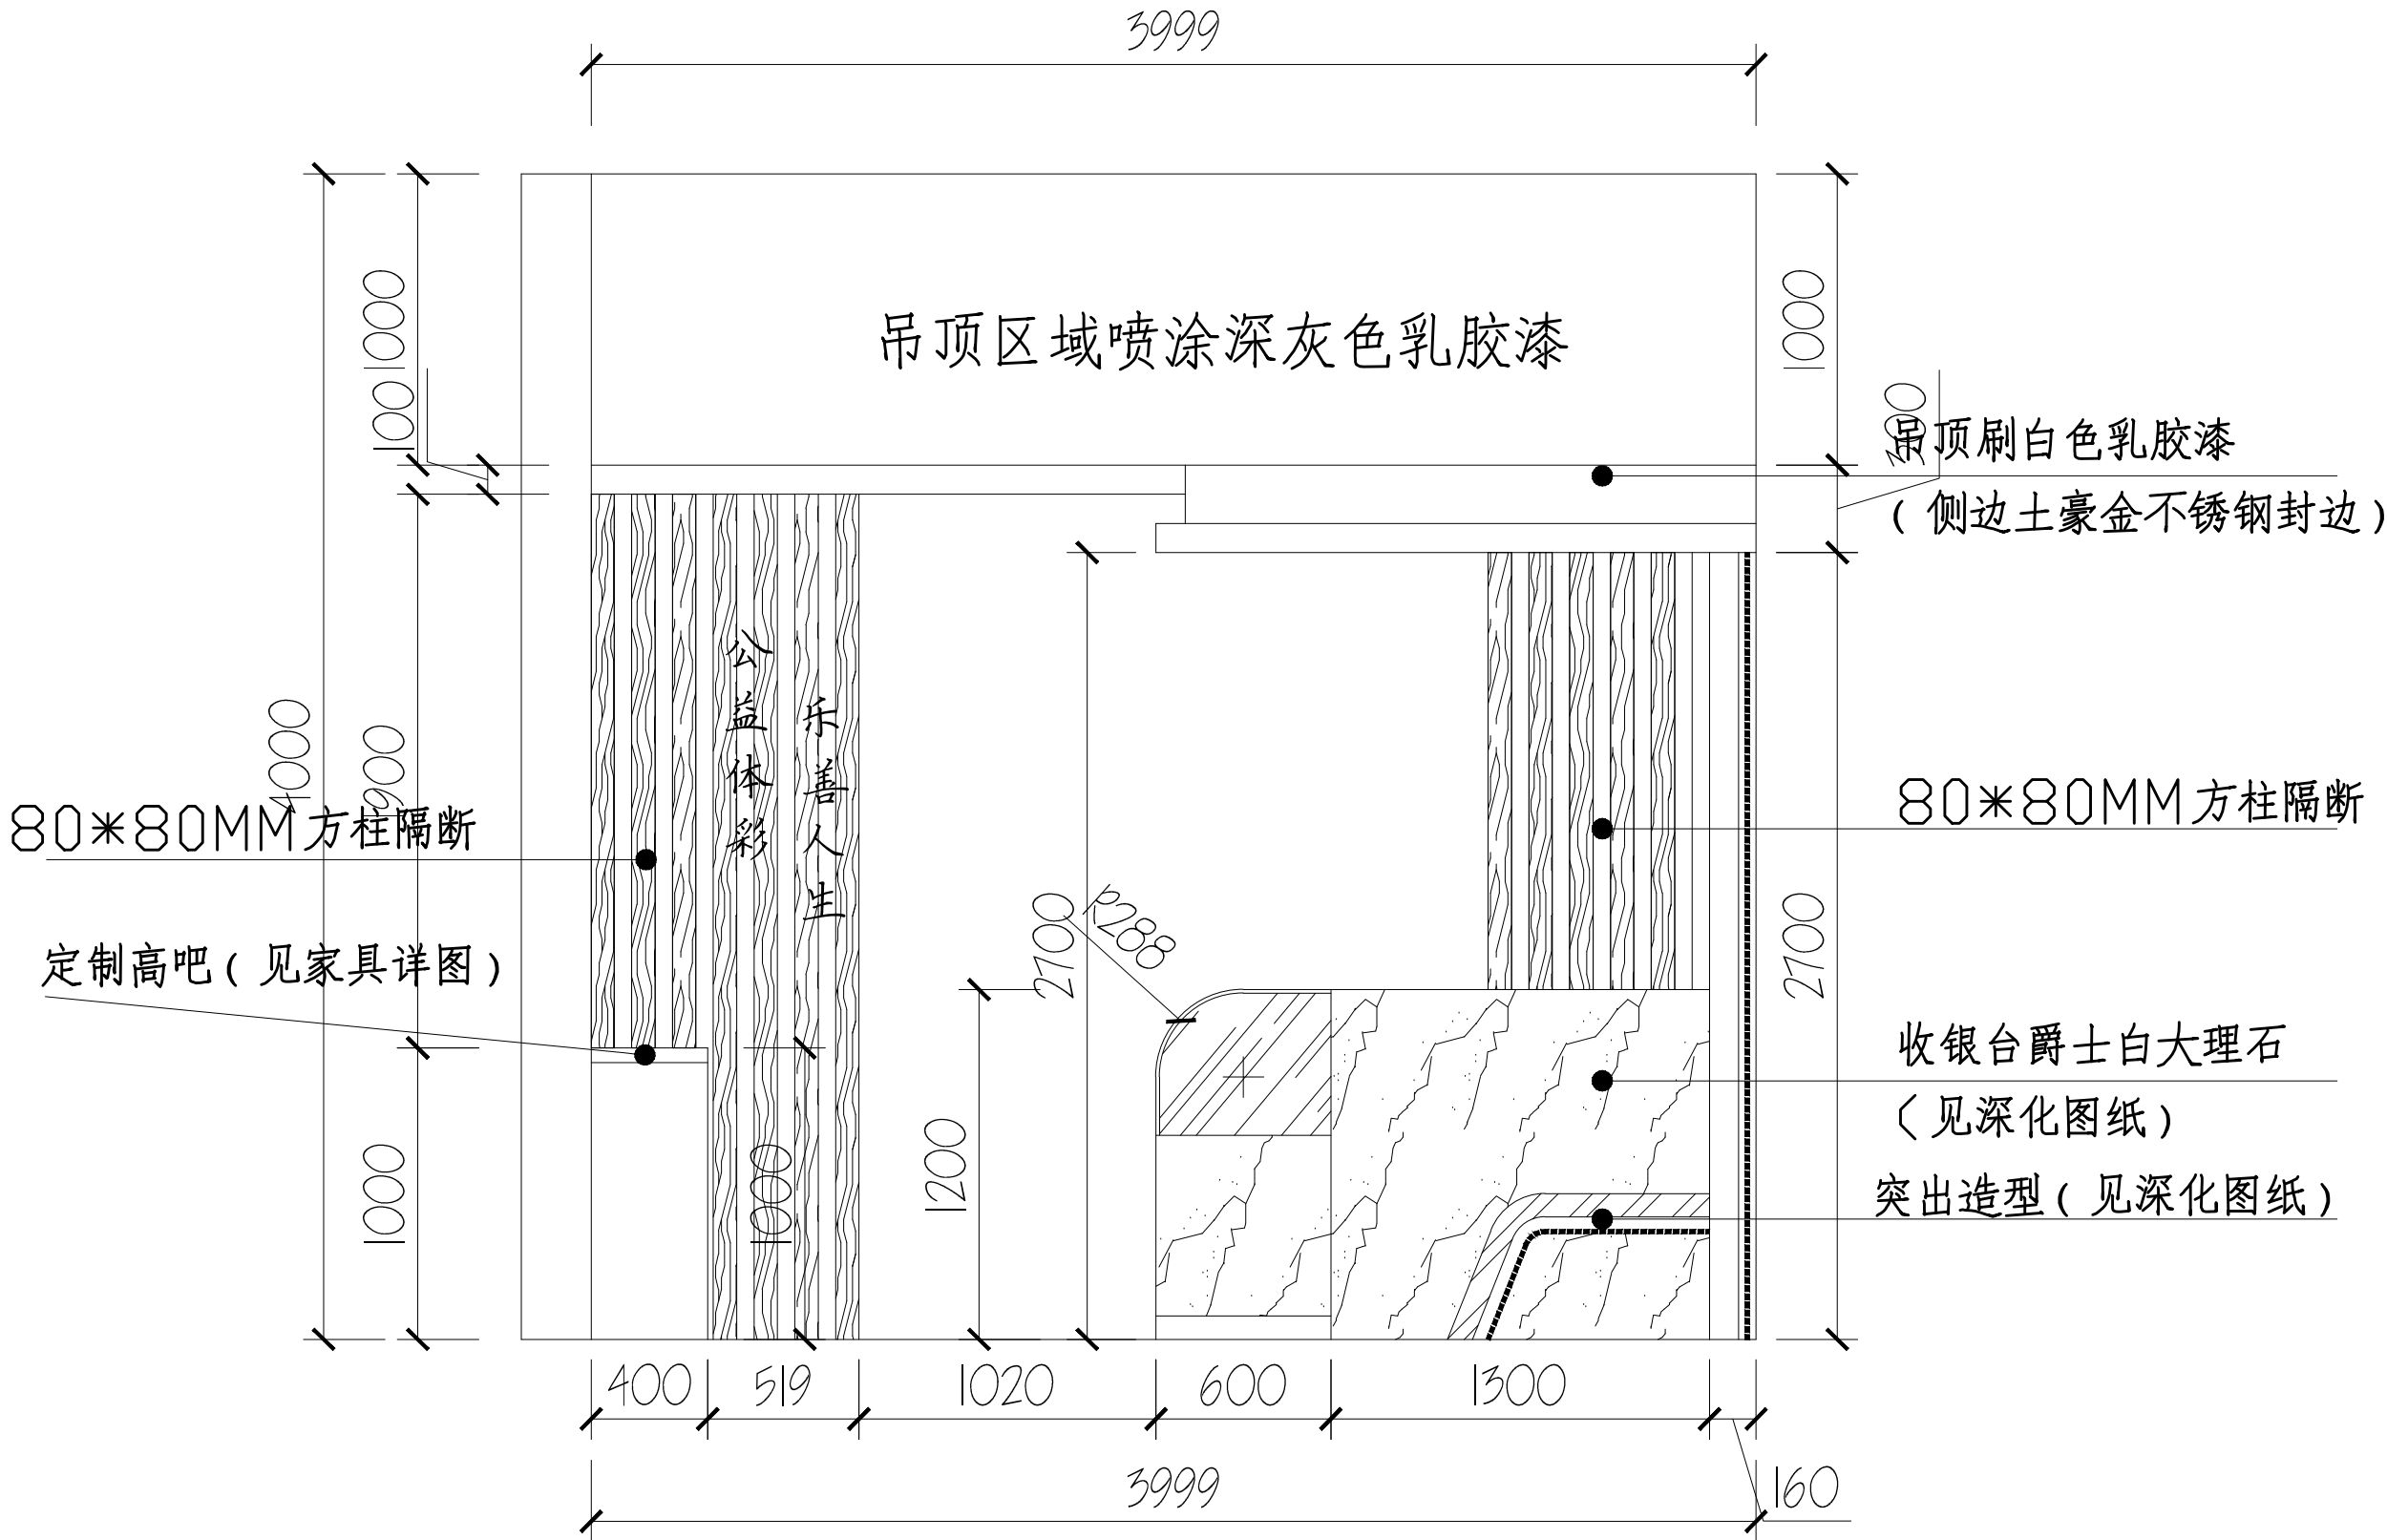

二川	
重庆二川装饰设计工程有限公司	
ADD: 重庆市江北区渝北三村 31号1单元33-15 POST: 400020 TEL: 023-67609064	
NOTES: 1. 2. 3.	
PROGRAMER TITLE	
重庆体彩直营店	
DRAWING TITLE	
立面图	
DESIGN	:
DRAWN	:
APPROVED	:
CHECK	:
SCALE	1: 120
DRW NO.	EL-02
DESIGN NO.	:
DATE	2021-03-11
A3 size	

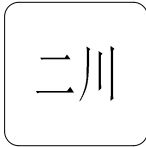

重庆二川装饰设计工程有限公司

ADD: 重庆市江北区渝北三村
31号1单元33-15
POST: 400020
TEL: 023-67609064

NOTES:

- 1.
- 2.
- 3.

PROGRAMER TITLE

重庆体彩直营店

DRAWING TITLE

立面图

DESIGN

DRAWN

APPROVED

CHECK

SCALE

1: 120

DRW NO.

EL-03

DESIGN NO.

DATE

2021-03-11

A3 size

柜体部分

吊顶区域喷涂深灰色乳胶漆

5公分LED墙面灯条装饰
(原墙面龙骨封板)

墙面广告造型

100MM黑色拉丝不锈钢
踢脚线



重庆二川装饰设计工程有限公司

ADD: 重庆市江北区渝北三村
31号1单元33-15
POST: 400020
TEL: 023-67609064

NOTES:

- 1.
- 2.
- 3.

PROGRAMER TITLE

重庆体彩直营店

DRAWING TITLE

立面图

DESIGN

DRAWN

APPROVED

CHECK


SCALE 1: 120


DRW NO. EL-04

DESIGN NO.

DATE 2021-03-11

A3 size

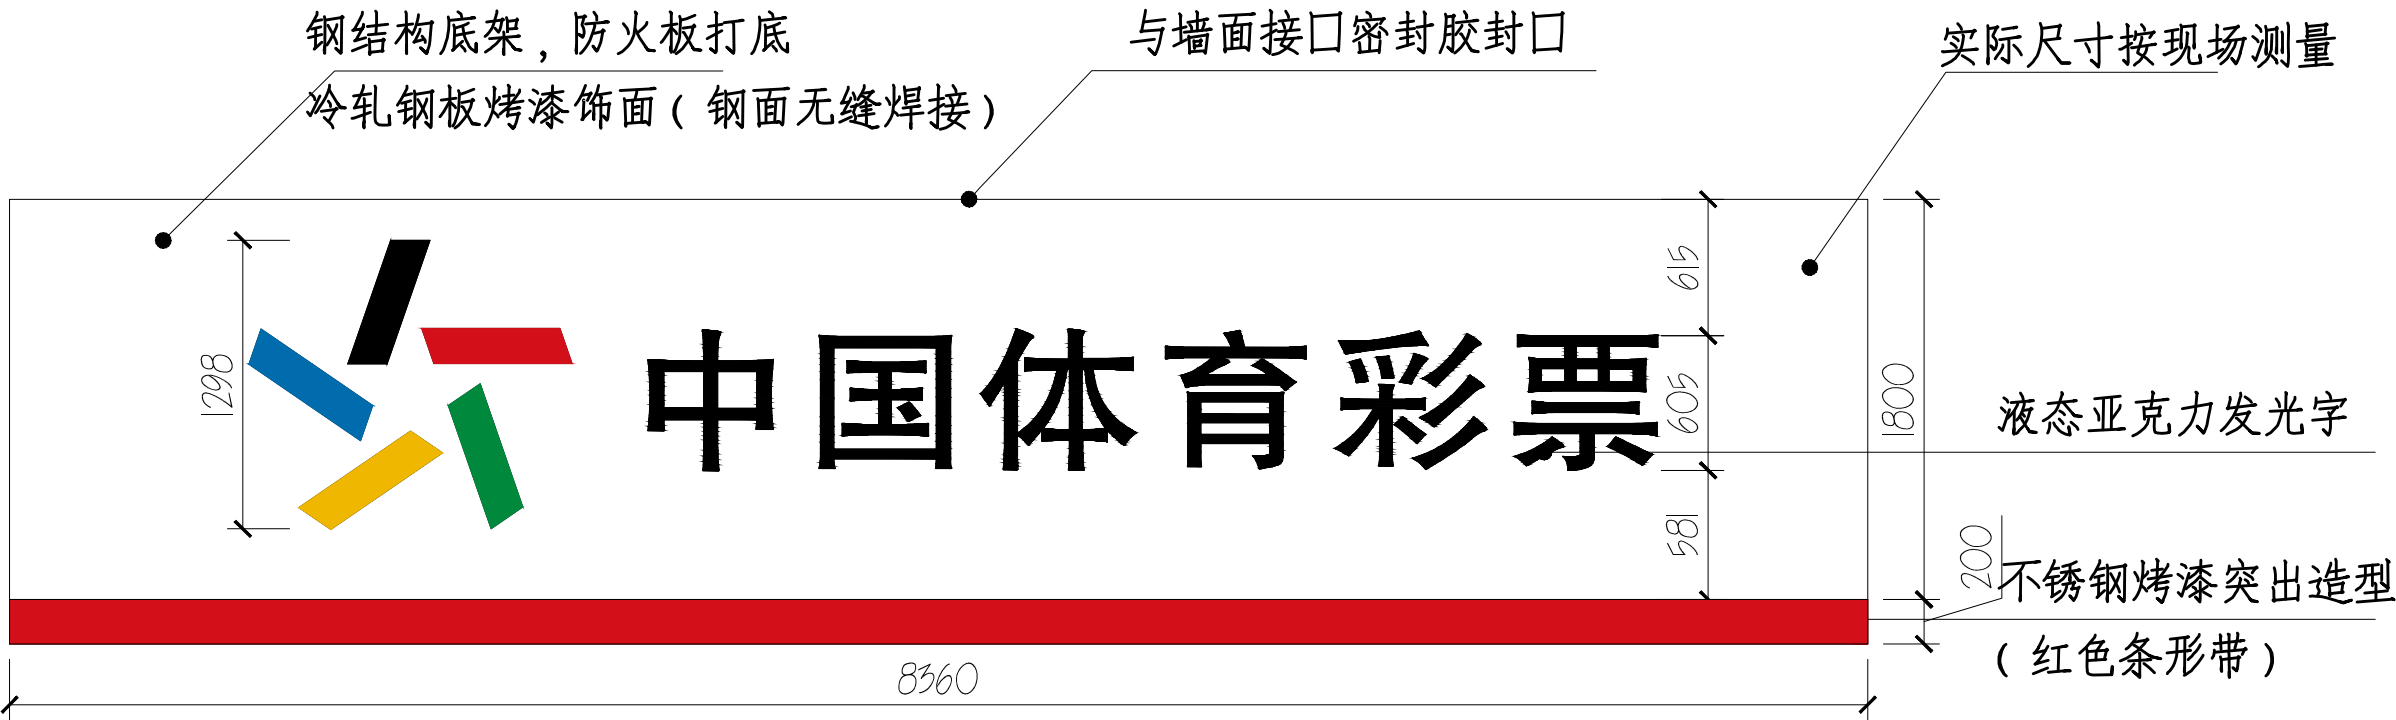

 

ADD: 重庆市江北区渝北三村
31号1单元33-15
POST: 400020
TEL: 023-67609064

NOTES:

- 1.
- 2.
- 3.

PROGRAMER TITLE

重庆体彩直营店

DRAWING TITLE

立面图

DESIGN

DRAWN

APPROVED

CHECK


SCALE	1: 120
-------	--------

DRW NO.	EL-05
---------	-------

DESIGN NO.

DATE	2021-03-11
------	------------

A3 size

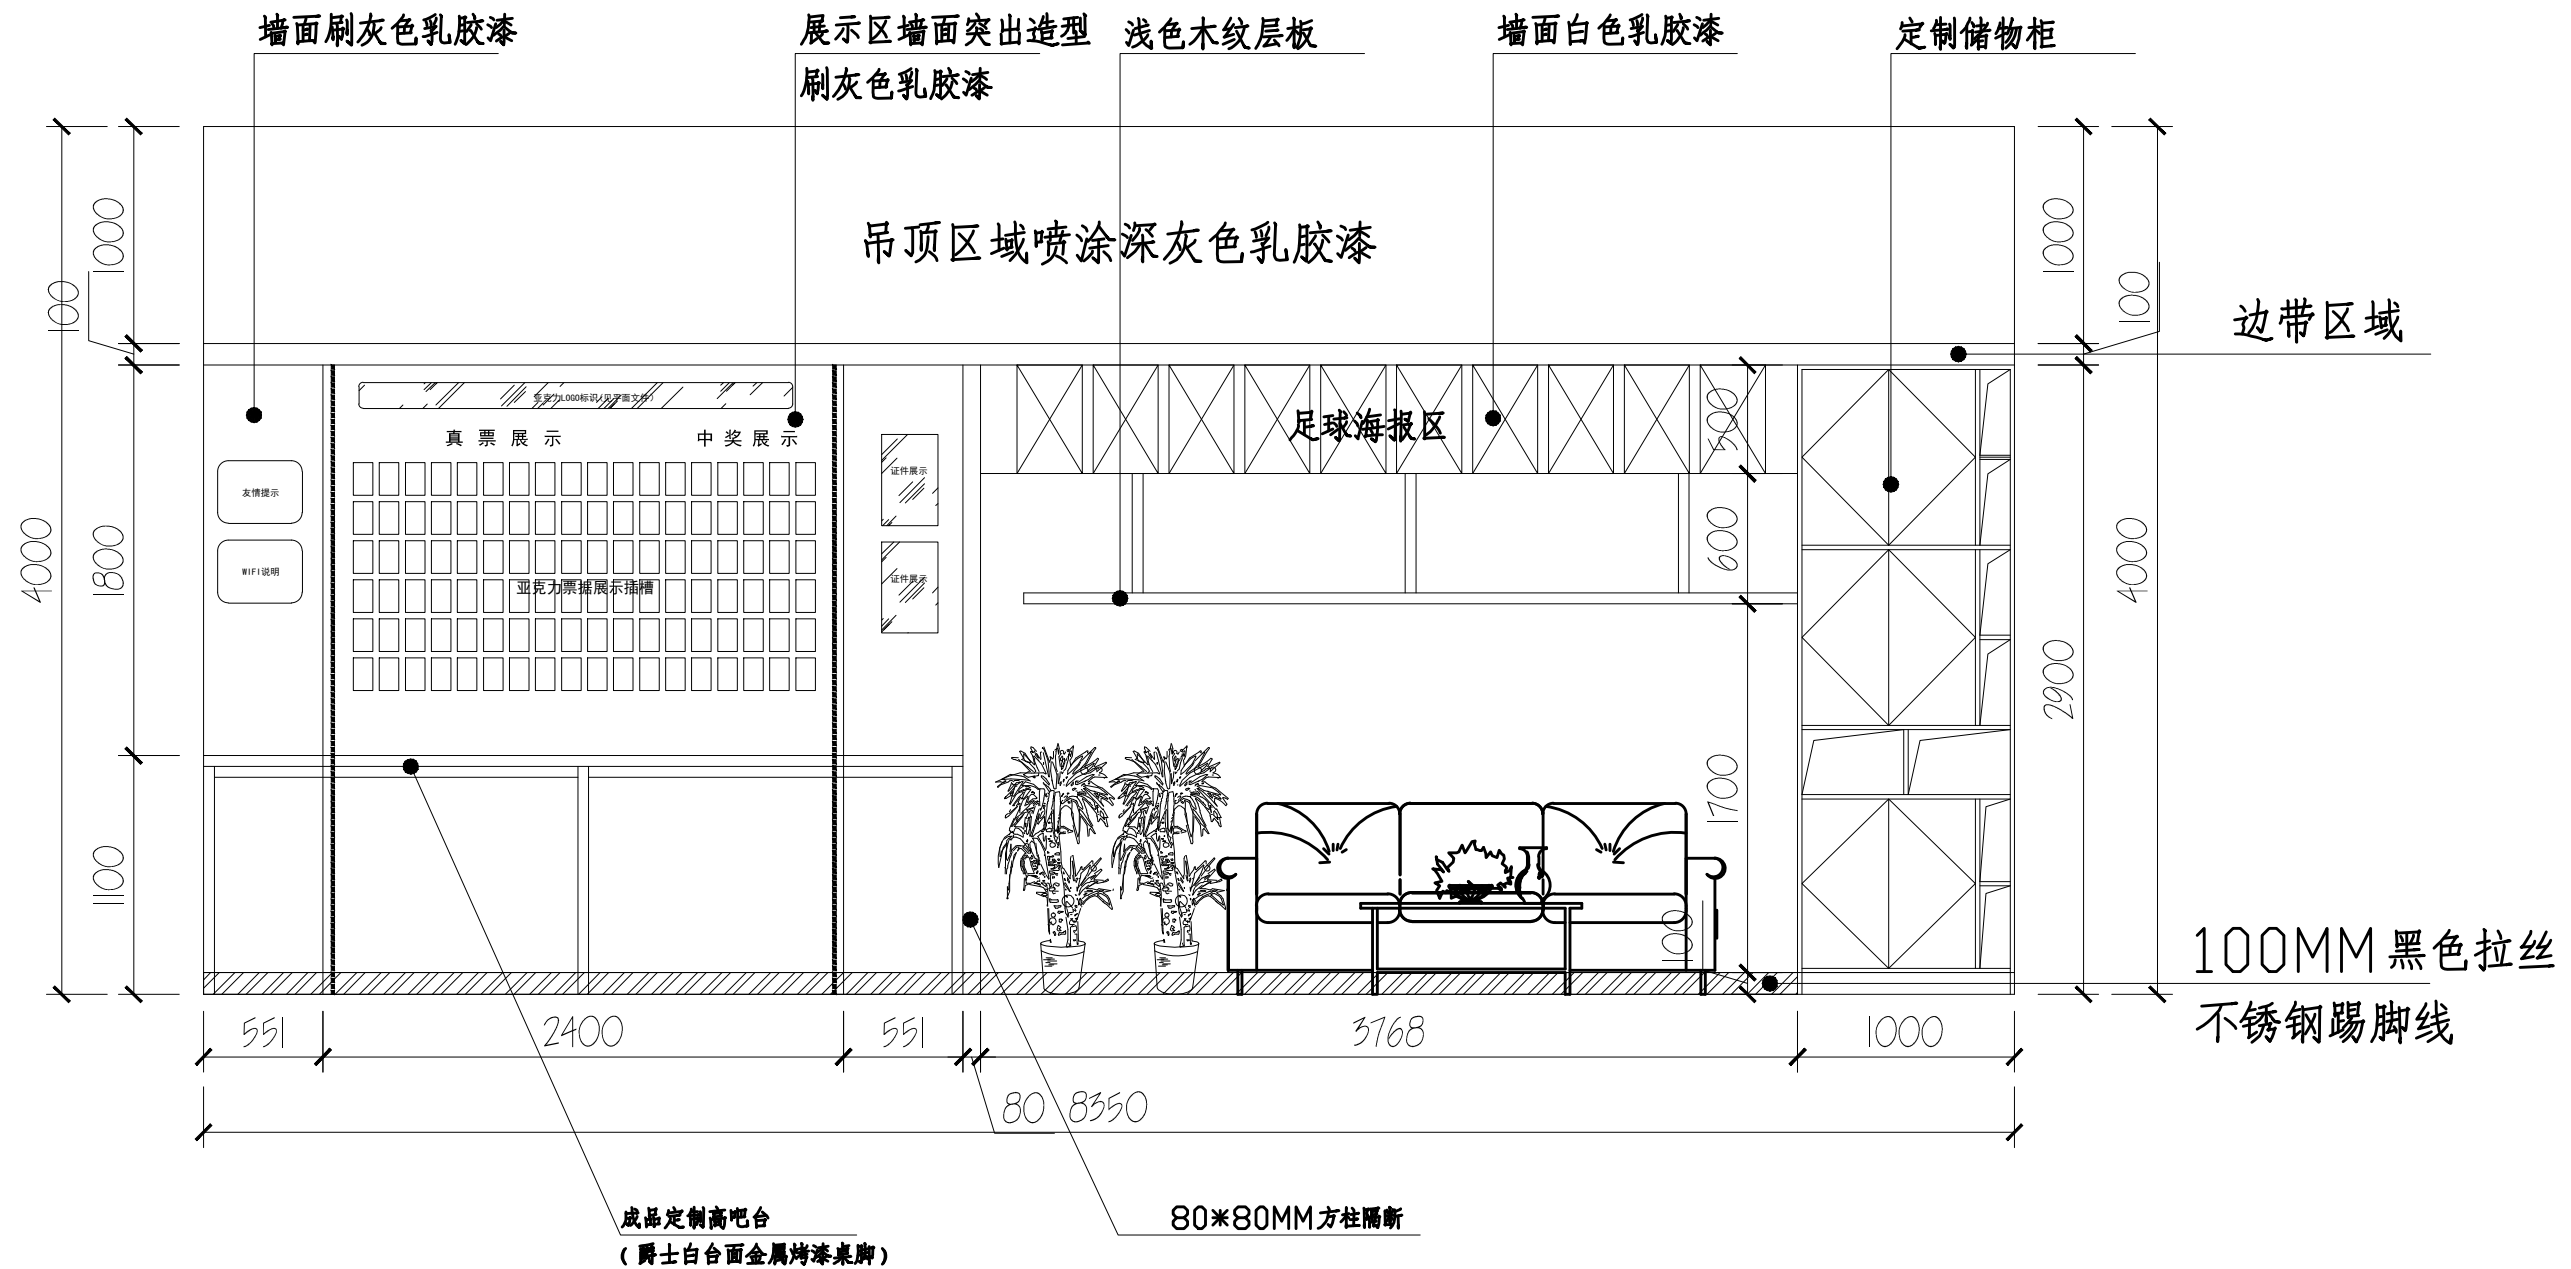



重庆二川装饰设计工程有限公司

ADD: 重庆市江北区渝北三村
31号1单元33-15
POST: 400020
TEL: 023-67609064

NOTES:

1.
2.
3.

PROGRAMER TITLE





重庆体彩直营店

DRAWING TITLE

收银台详图

DESIGN	:	
DRAWN	:	
APPROVED	:	
CHECK	:	
SCALE	:	1: 120
DRW NO.	:	EL-06
DESIGN NO.	:	
DATE	:	2021-03-11

A3 size

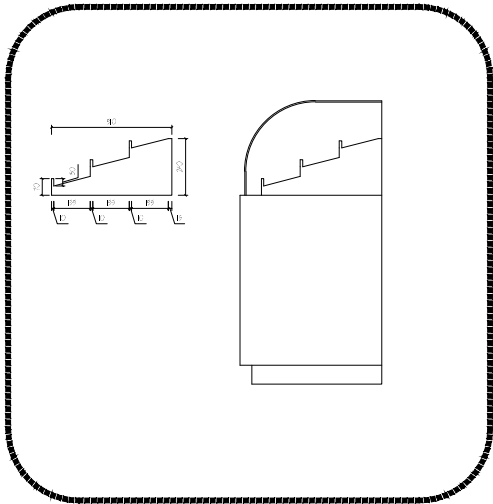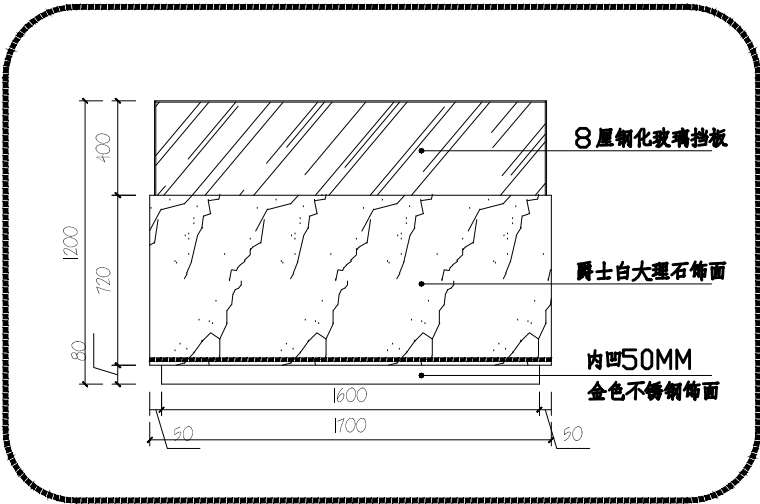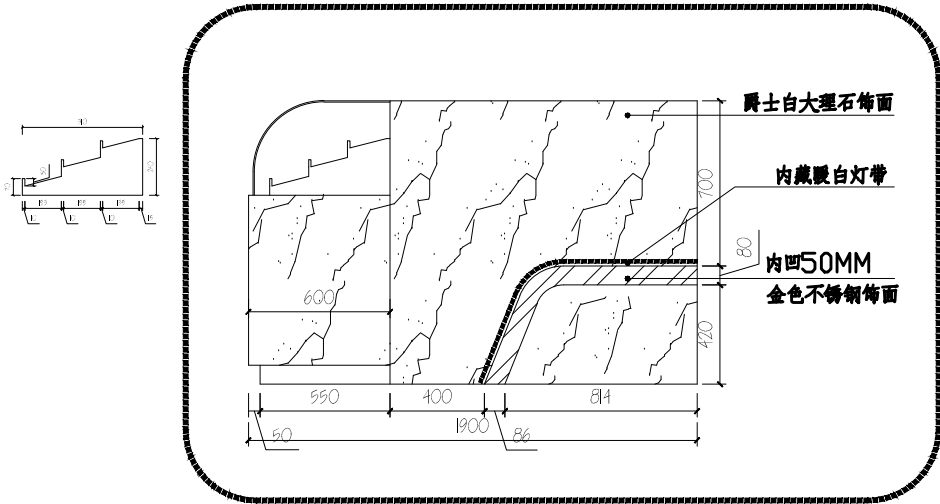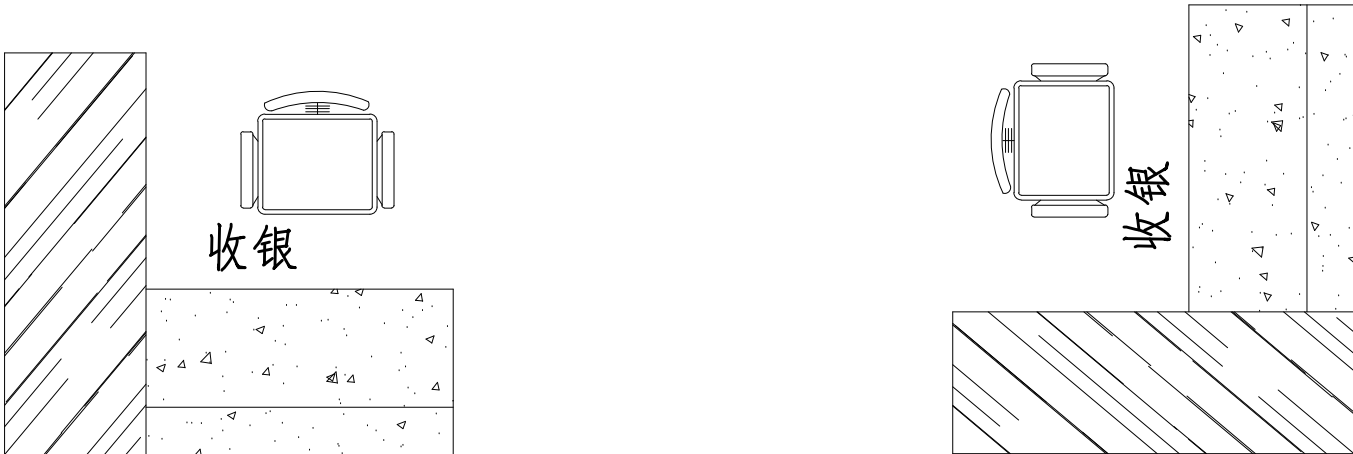



中国体育彩票









全景展示(扫二维码)